


### Légende

- Emprise du projet
- Surface enherbée
- Surface en enrobé
- Surface en dalle béton
- Bassins
- Arbres existants conservés
- Arbres existants supprimés
- Arbres plantés
- Zone végétale dense existante
- Bâtiments existants conservés
- Bâtiments démolis
- Réseaux Electricité (BT)
- HTA existante aérienne
- Réseaux Télécom
- Réseaux AEP
- Tranchée commune AEP / TELECOM / ELEC
- Réseau récupération énergie fatal aérien

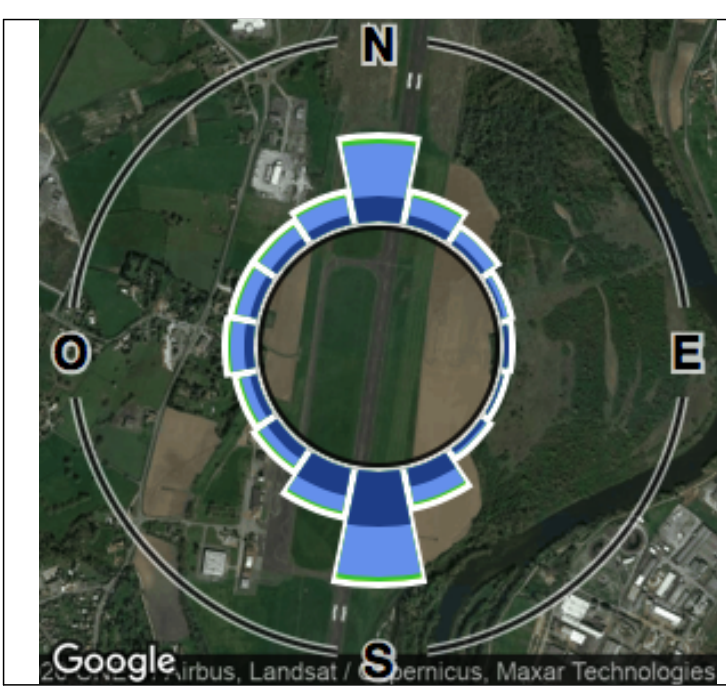

Modifications

--	--

**COINET ASSOCIÉS**  
 SARL d'Architecture  
 6 rue Alfred Nogier  
 "La Défense"  
 92000 LA ROCHELLE  
 (+33) 5 46 45 14 01  
 cointetassocies@cointet-architecte.fr

Les Maraichers du Val de Sioule

18 rue des Bouillots  
03500 BAYET

---

**SERRES HORTICOLES DE BAYET**

ROUTE DÉPARTEMENTALE 2009  
LES ARDILLONS  
03500 BAYET

DOSSIER <b>591</b>	PHASE <b>PC</b>	DATE 07 Octobre 2020
PLAN PC02b	INDICE A	ECHELLE 1/2000

**Plan de masse et des réseaux**

