

Les Maraichers du Val de Sioule

18 rue des Bouillots
03500 BAYET

SERRES HORTICOLES DE BAYET

ROUTE DÉPARTEMENTALE 2009
LES ARDILLONS
03500 BAYET


Modifications

--	--

DOSSIER	PHASE	DATE
591	PC	06 Octobre 2020

PLAN	INDICE	ECHELLE
ANN1	A	

ANNEXE 1 - SÉCURITÉ INCENDIE

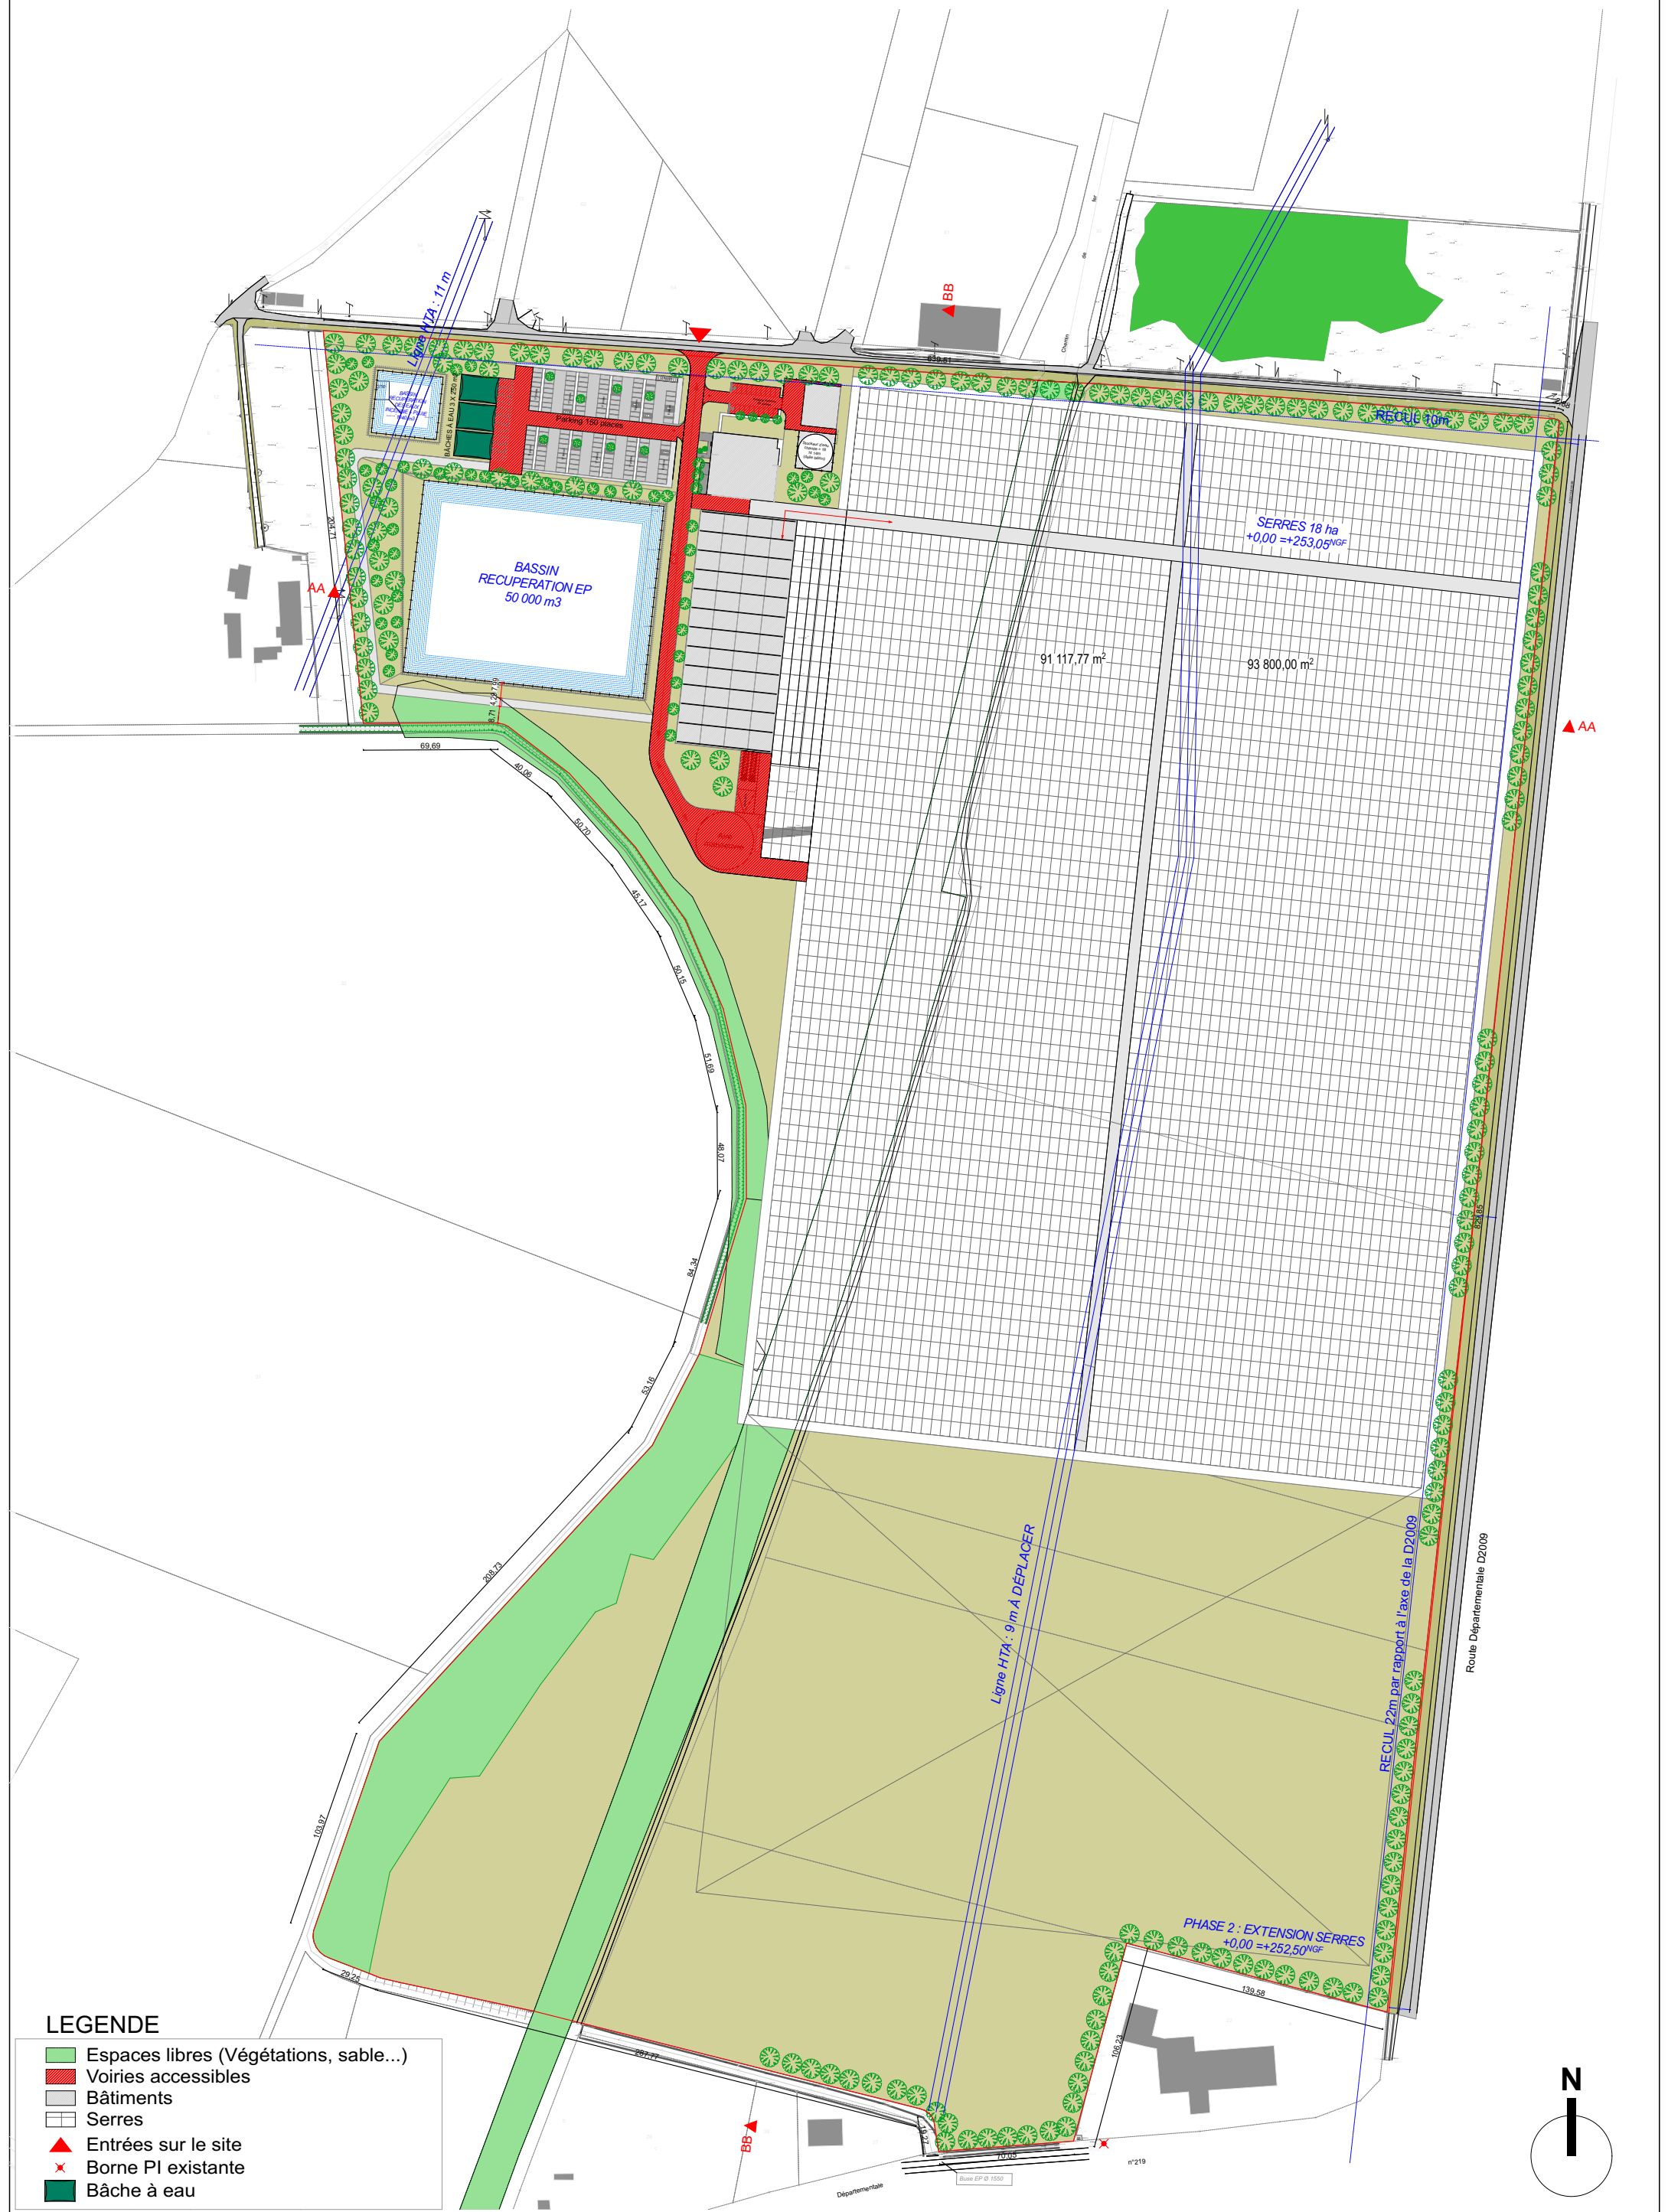

LEGENDE

- Espaces libres (Végétations, sable...)
- Voiries accessibles
- Bâtiments
- Serres
- Entrées sur le site
- Borne PI existante
- Bâche à eau

COINET ASSOCIÉS
SARL d'Architecture


6 rue Alfred Kastler
"La Déferlante"
17000 LA ROCHELLE
(+33) 5 46 45 14 01
coinetassociés@coinet-architecte.fr

Les Maraichers du Val de Sioule
18 rue des Bouillots
03500 BAYET

SERRES HORTICOLES DE BAYET
LES ARDILLONS
ROUTE DÉPARTEMENTALE 2009
03500 BAYET

Plan de masse

DOSSIER	PHASE	DATE
591	PC	06/10/20
PLAN	INDICE	ECHELLE
ANN1-00	A	1/3000

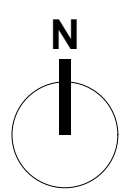

Les Maraichers du Val de Sioule

18 rue des Bouillots
03500 BAYET

**SERRES HORTICOLES DE
BAYET**

ROUTE DÉPARTEMENTALE 2009
LES ARDILLONS
03500 BAYET


Modifications

--	--


DOSSIER 591	PHASE PC	DATE 06 Octobre 2020
-----------------------	--------------------	-------------------------

PLAN ANN1-01	INDICE A	ECHELLE
-----------------	-------------	---------

**ANNEXE 1 - SÉCURITÉ
INCENDIE - BÂTIMENT
ACCUEIL**

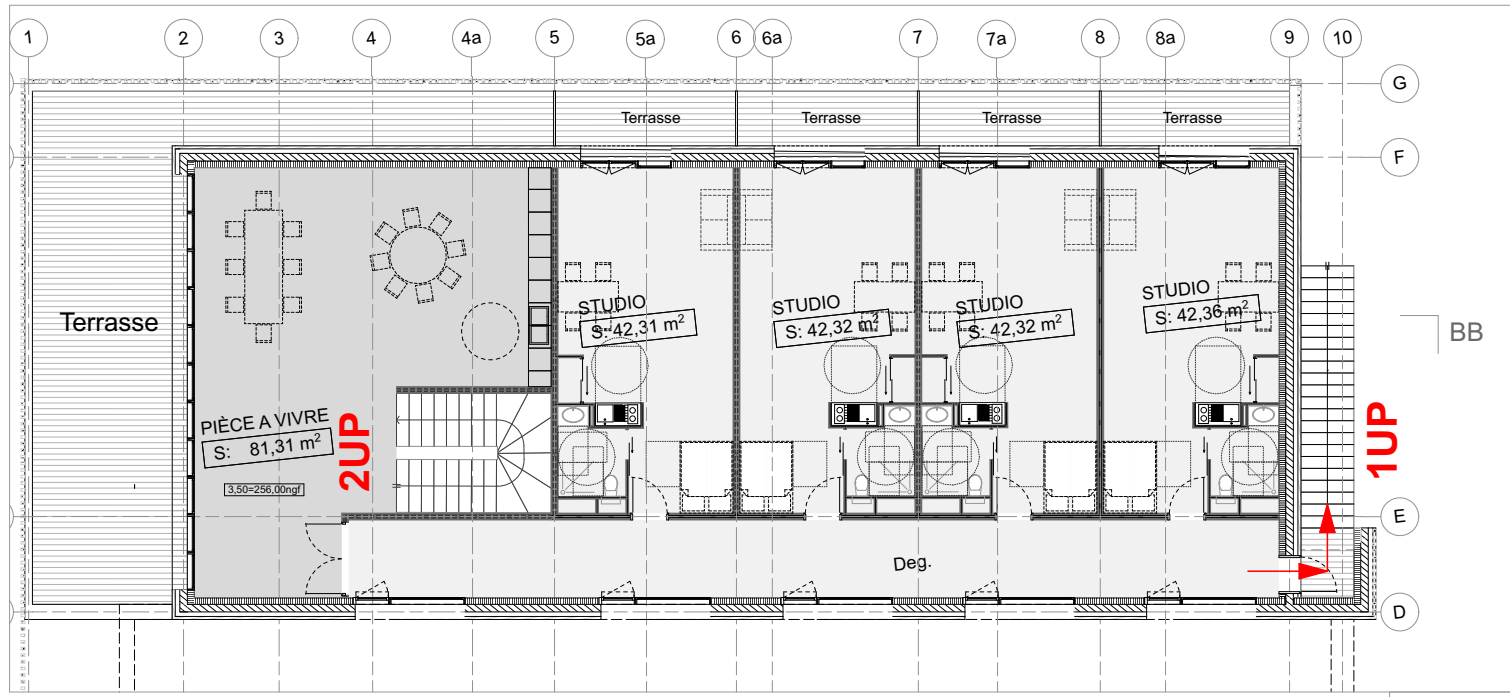

R+1

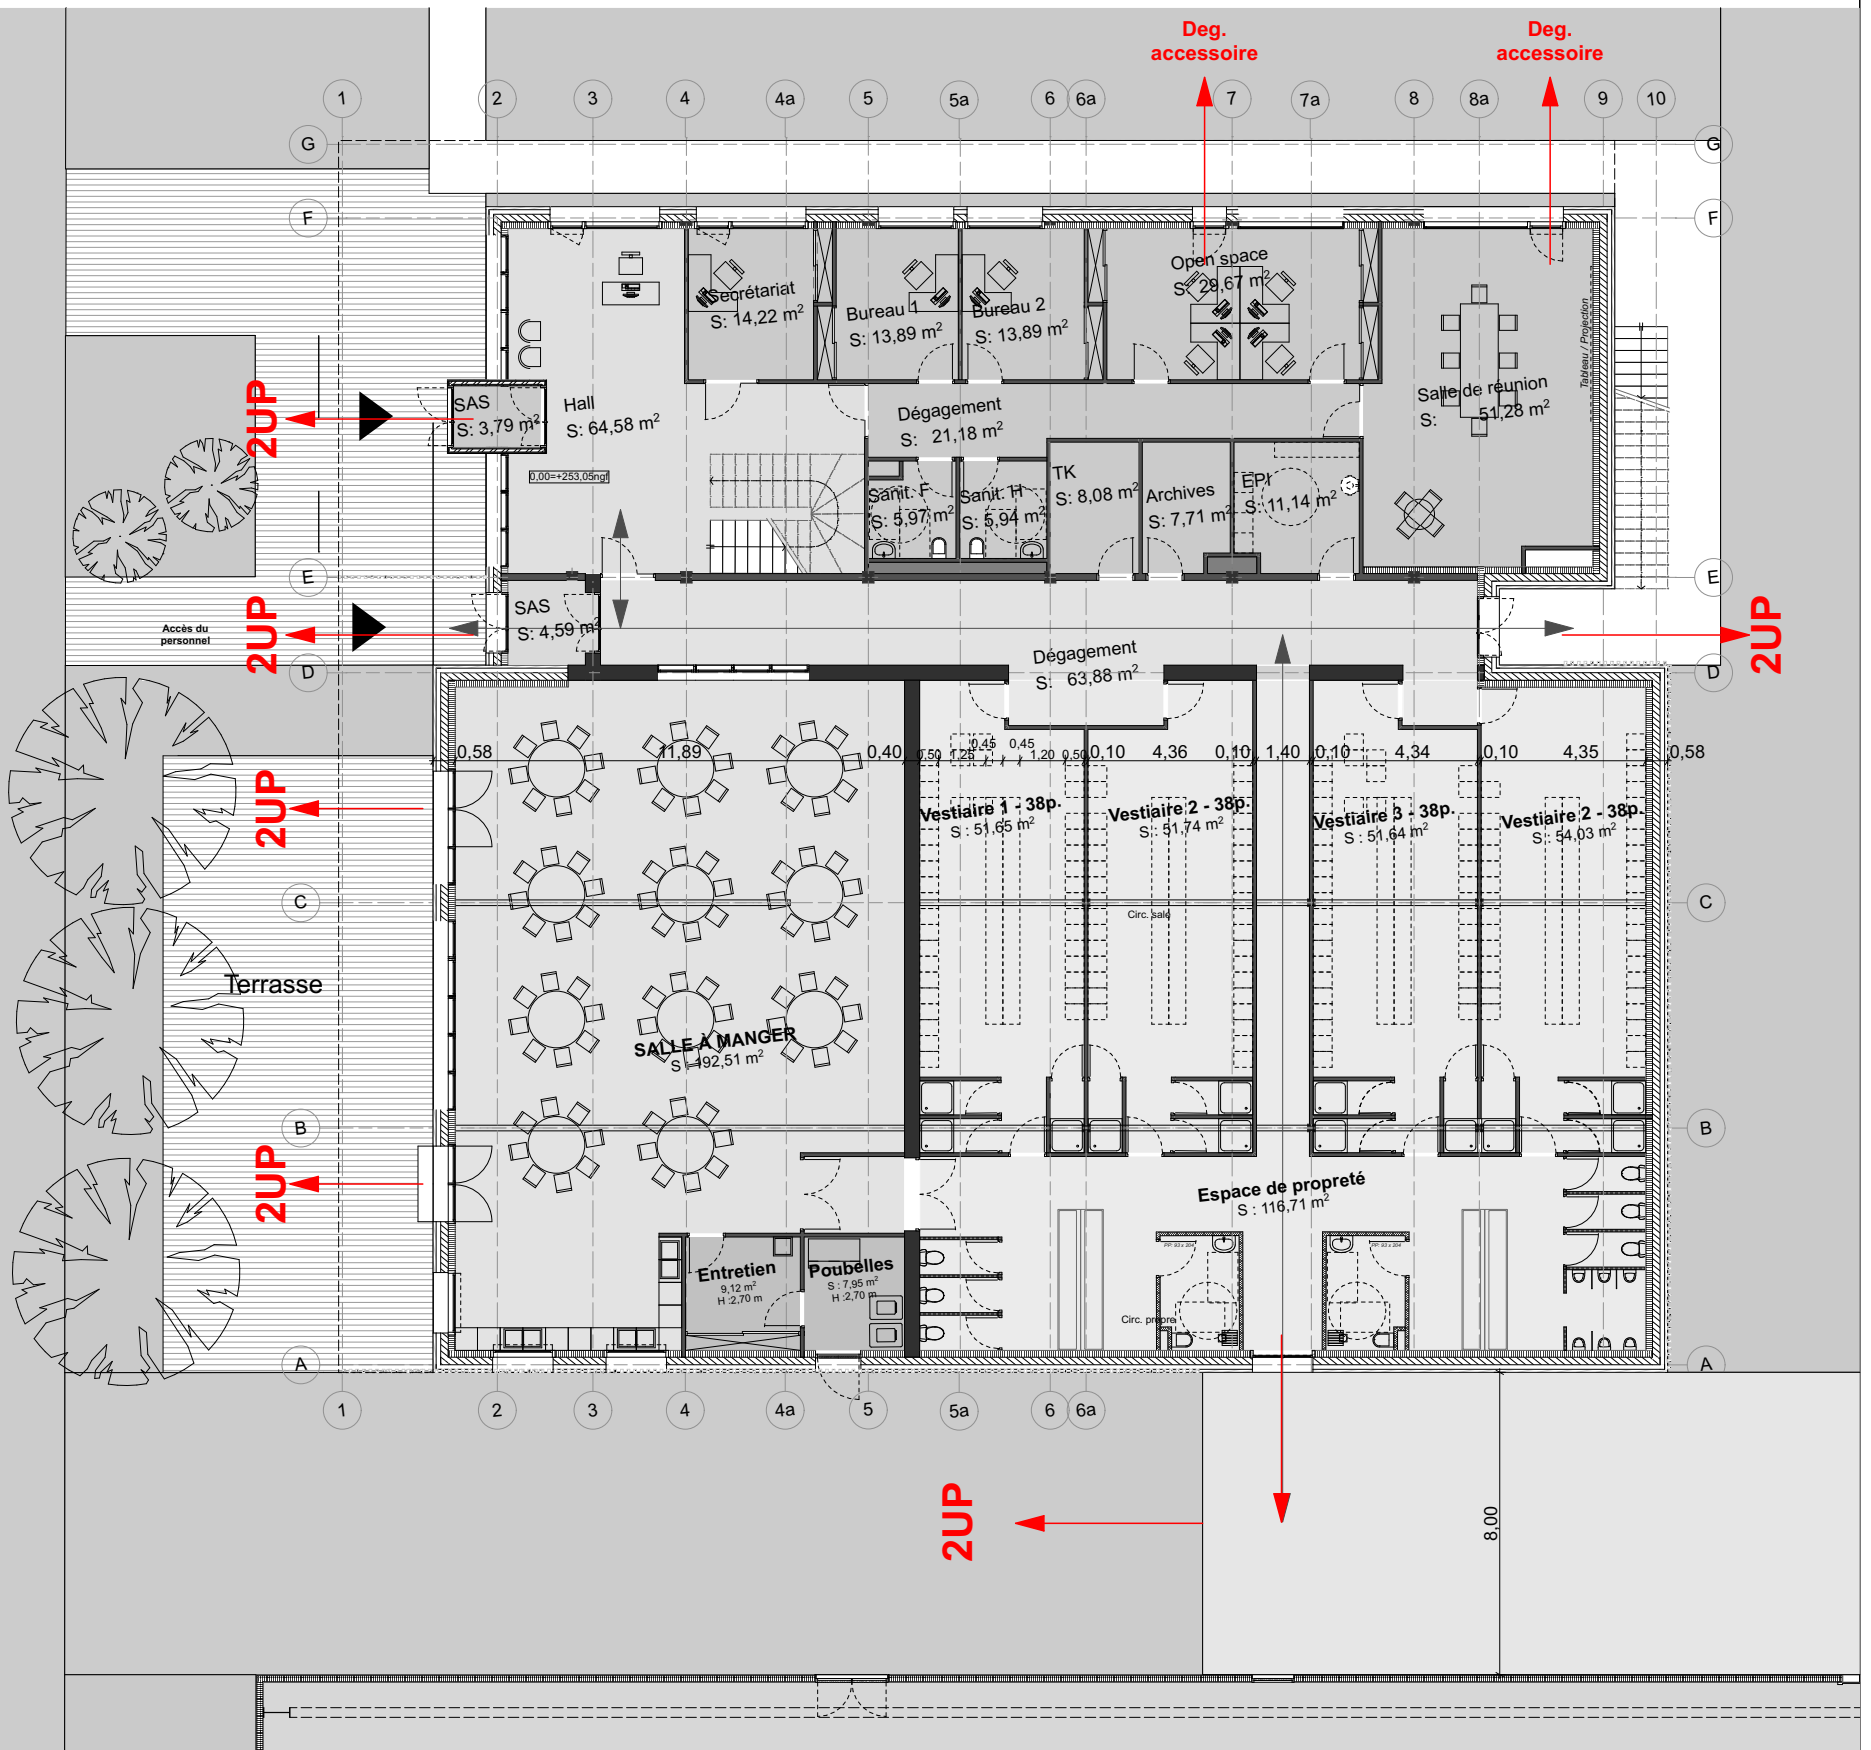

RDC

COINET ASSOCIÉS
SARL d'Architecture


6 rue Alfred Kastler
"La Déferlante"
17000 LA ROCHELLE
(+33) 5 46 45 14 01
cointetassocies@cointet-architecte.fr

Les Maraichers du Val de Sioule
18 rue des Bouillots
03500 BAYET


SERRES HORTICOLES DE BAYET
LES ARDILLONS
ROUTE DÉPARTEMENTALE 2009
03500 BAYET

Bâtiment ACCUEIL /
Plan dégagements


DOSSIER	PHASE	DATE
591	PC	06/10/20
PLAN	INDICE	ECHELLE
ANN1-01a	A	1/200

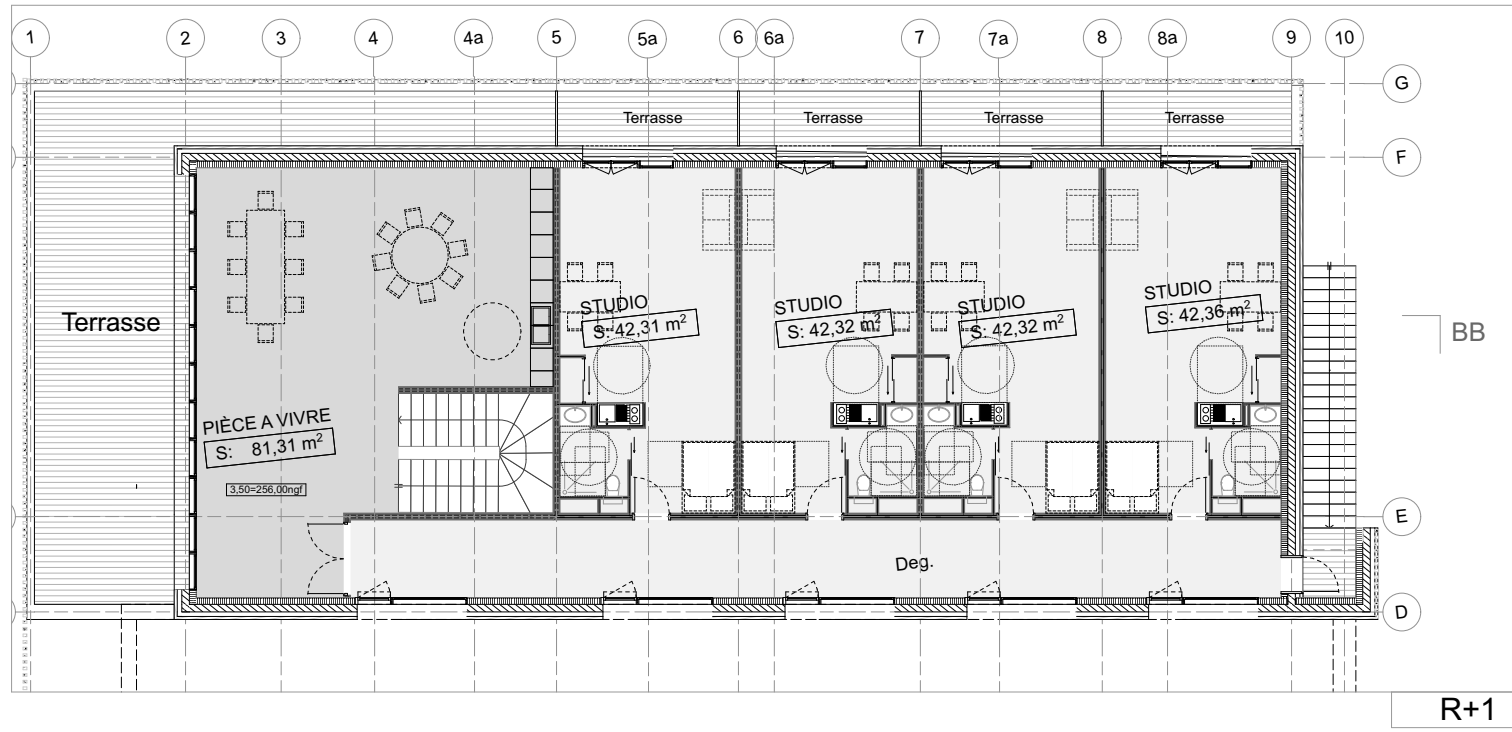

R+1

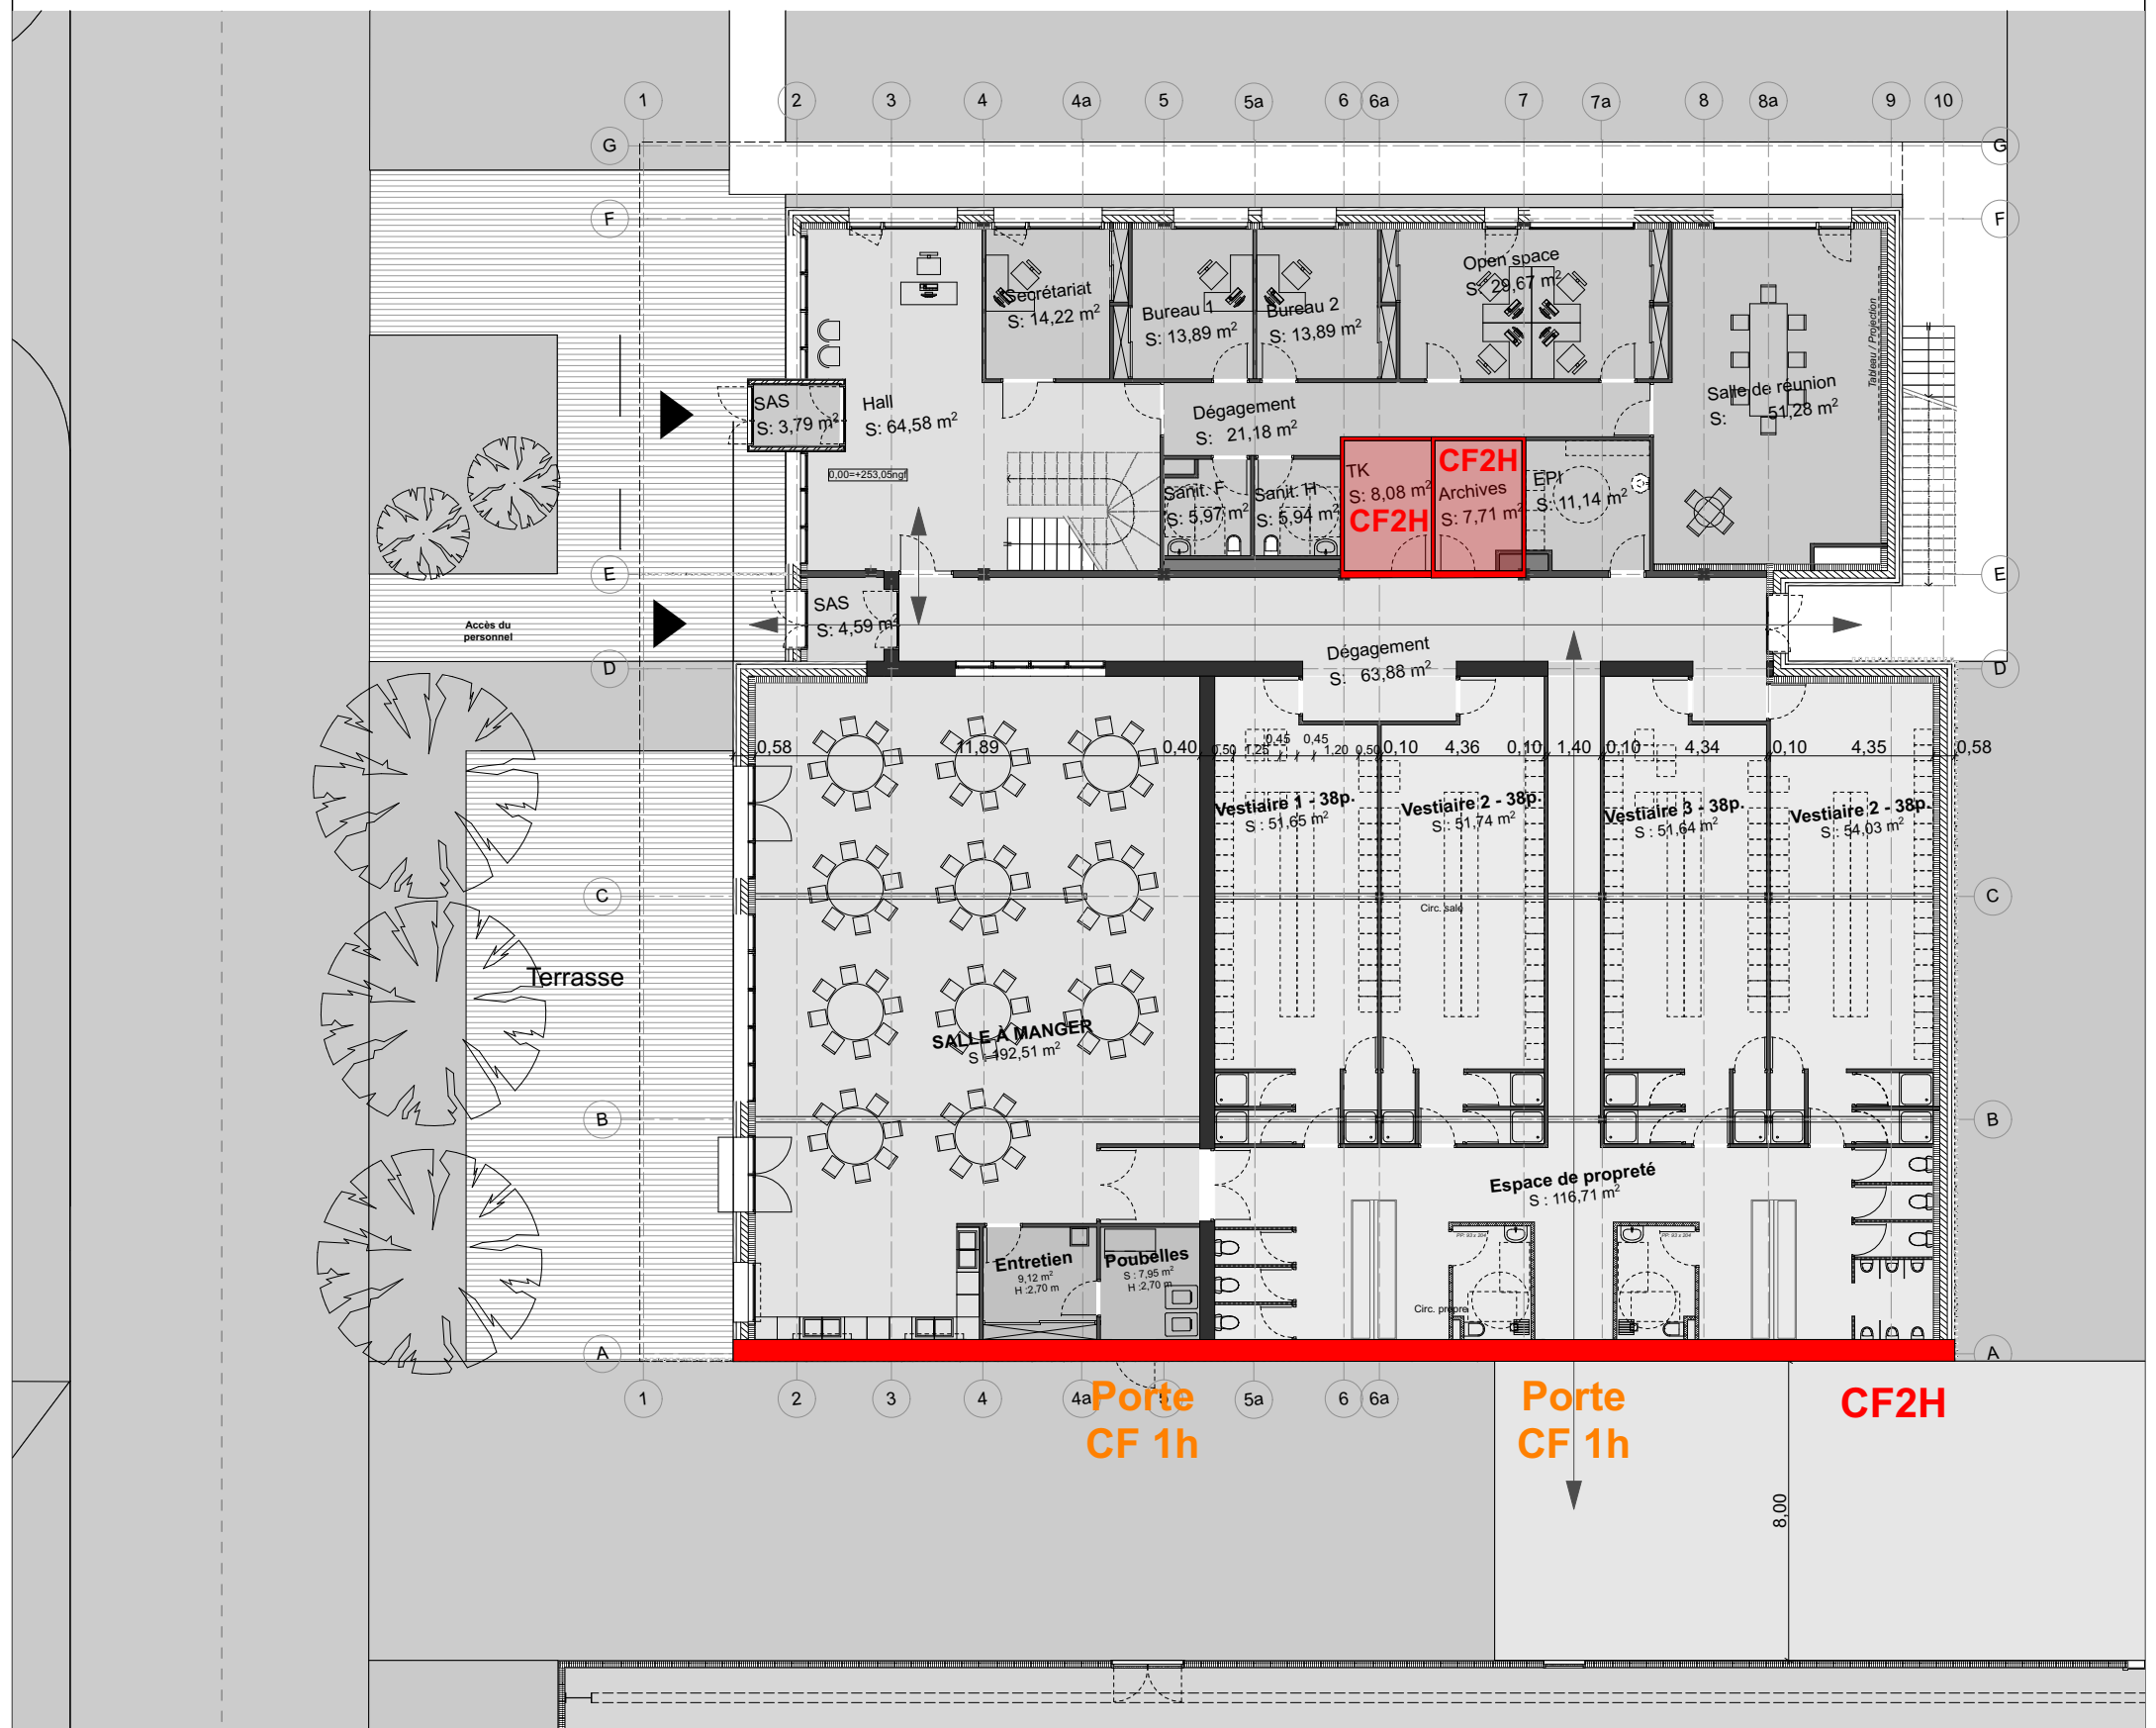

RDC

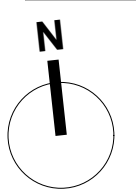

COINET ASSOCIÉS
SARL d'Architecture



6 rue Alfred Kastler
"La Déferlante"
17000 LA ROCHELLE
(+33) 5 46 45 14 01
cointetassocies@cointet-architecte.fr

Les Maraichers du Val de Sioule
18 rue des Bouillots
03500 BAYET

SERRES HORTICOLES DE BAYET
LES ARDILLONS
ROUTE DÉPARTEMENTALE 2009
03500 BAYET

Bâtiment ACCUEIL /
Plan murs CF


DOSSIER	PHASE	DATE
591	PC	06/10/20
PLAN	INDICE	ECHELLE
ANN1-01b	A	1/200

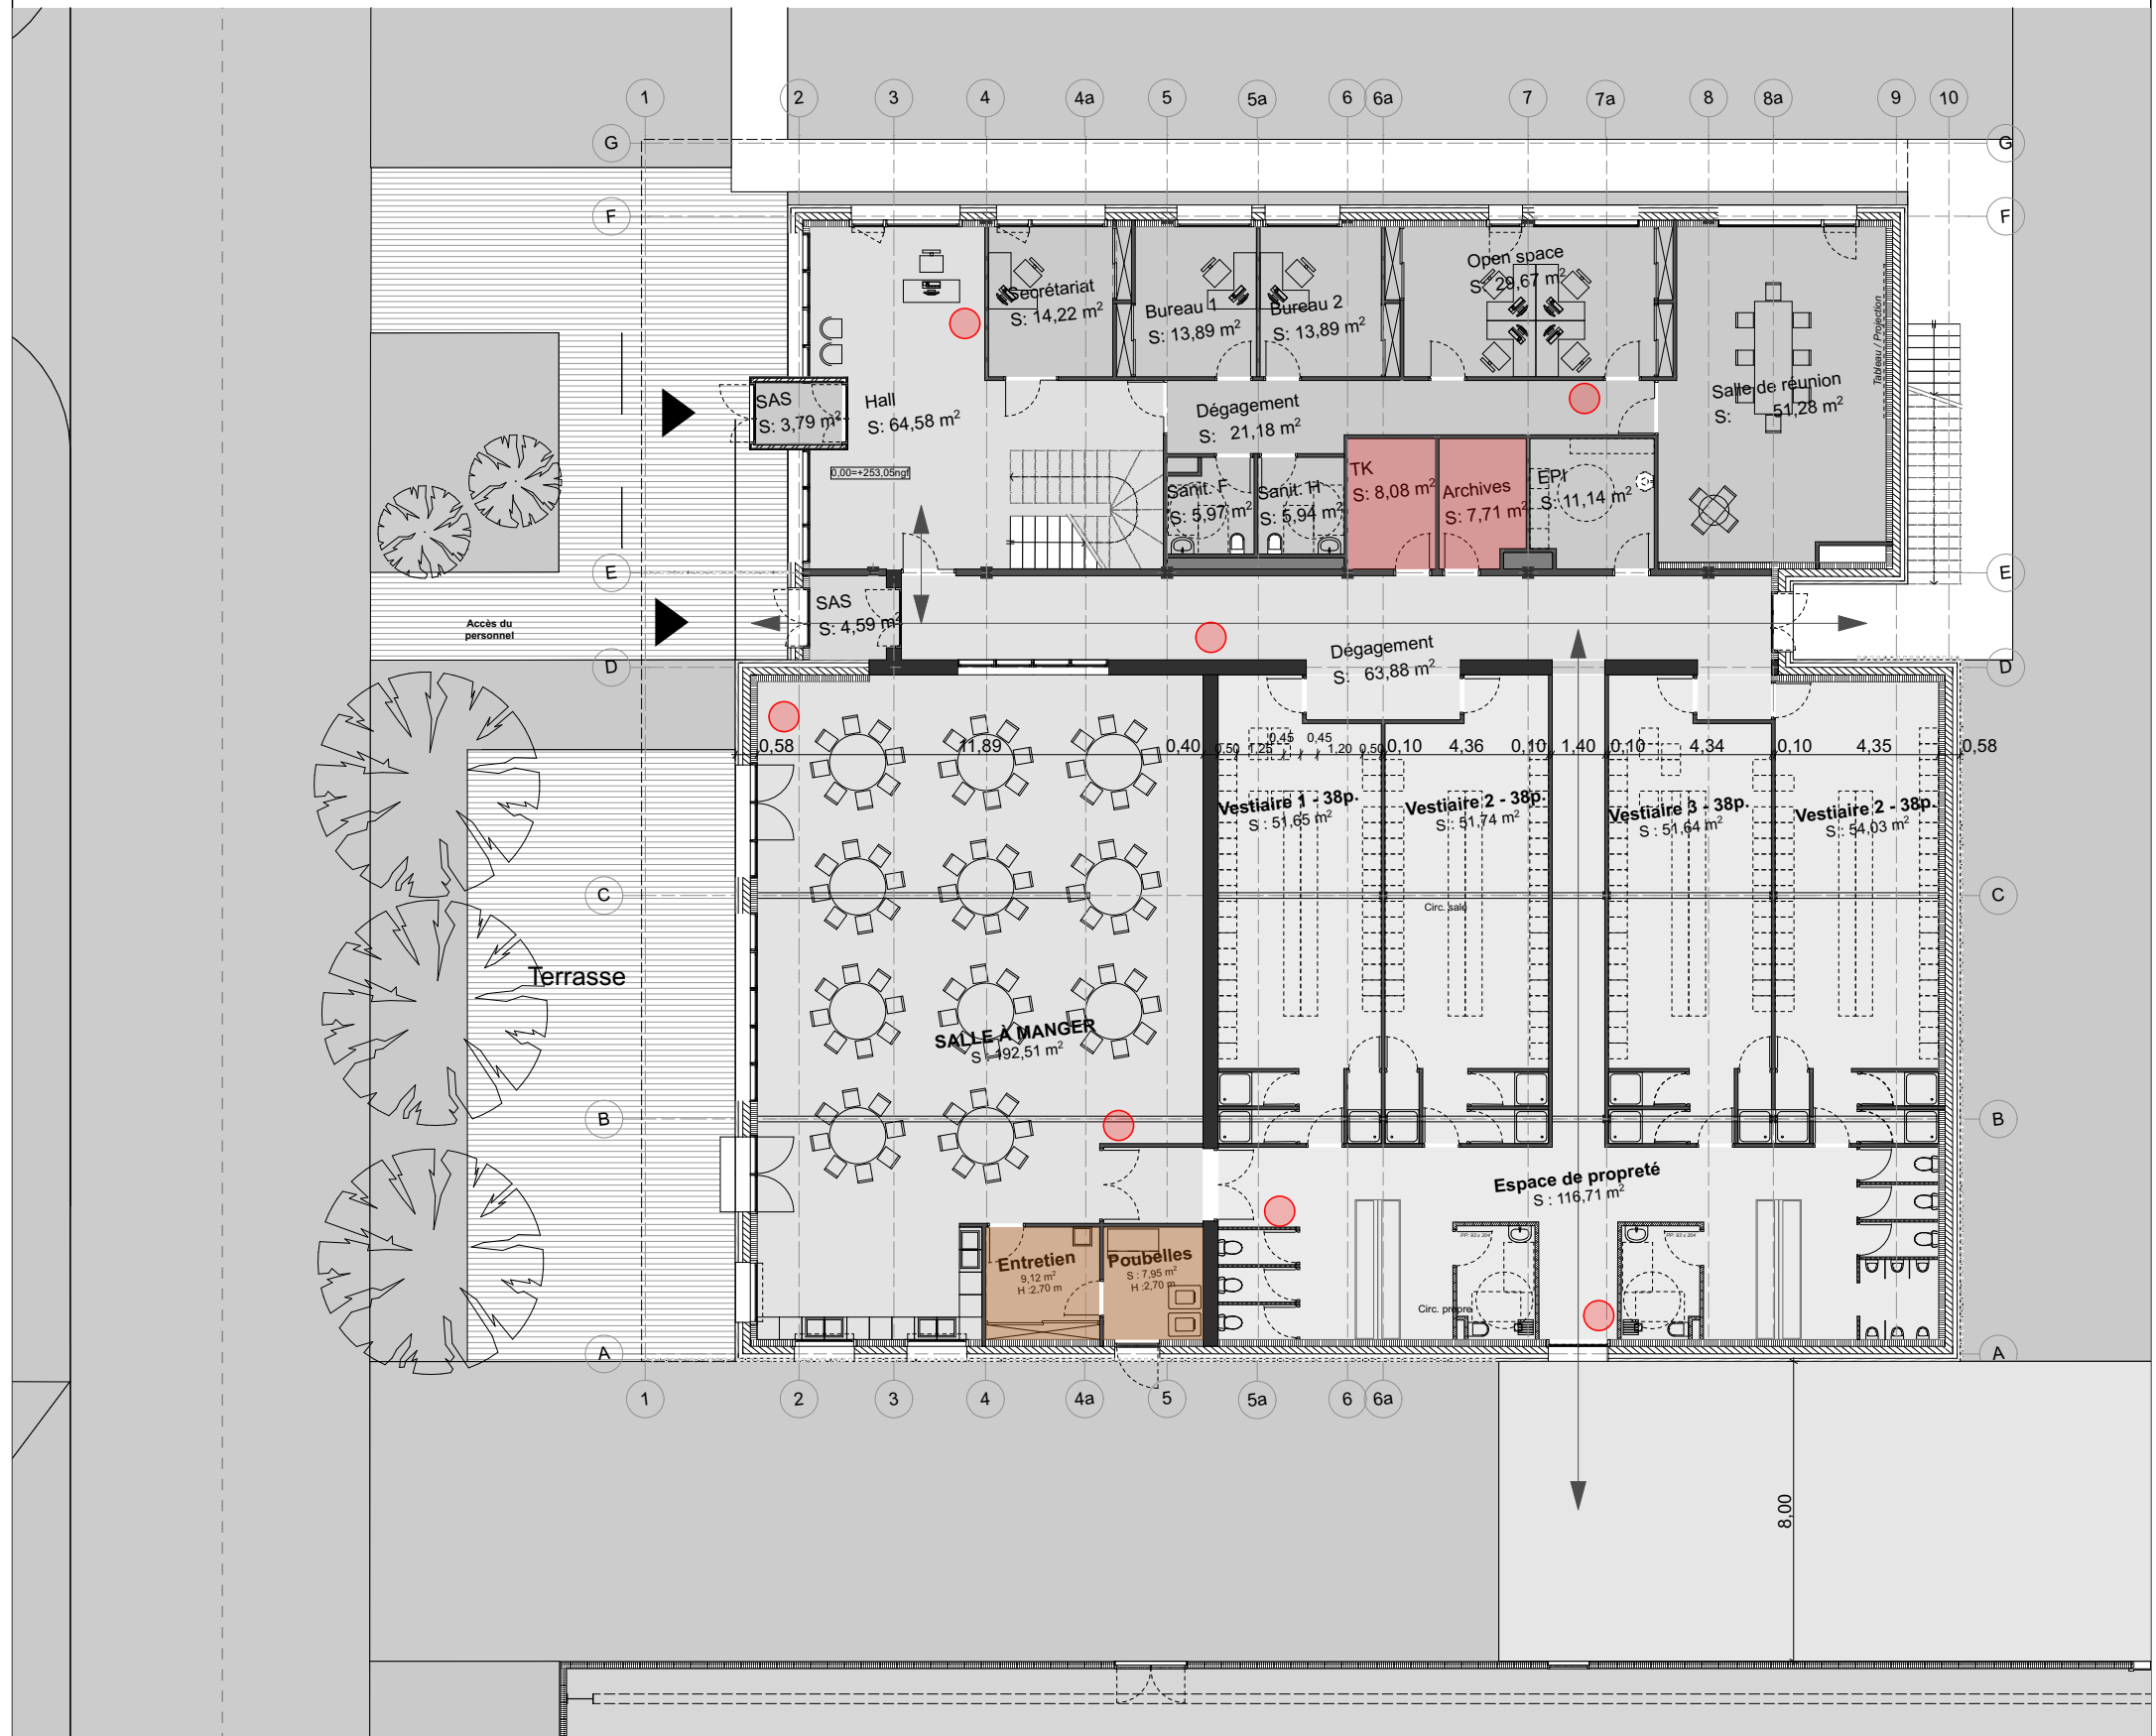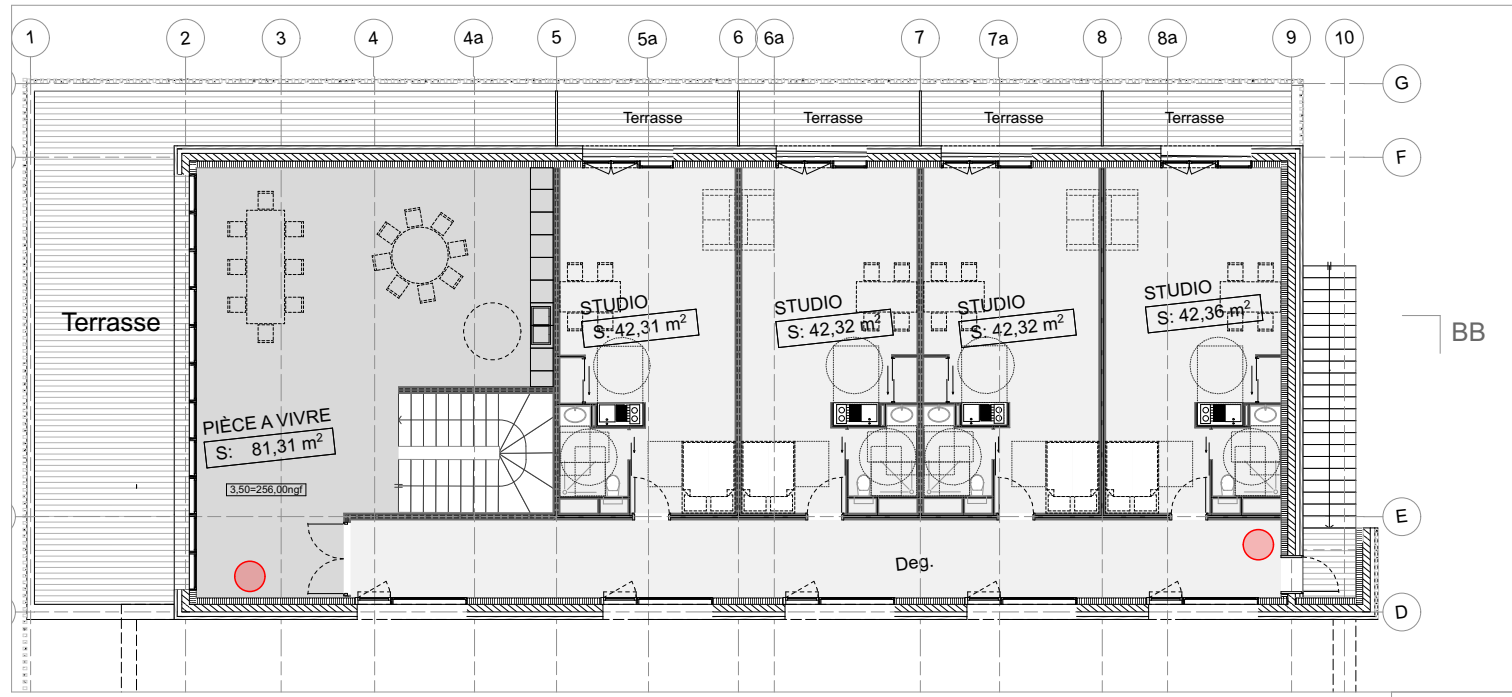


CF2H

CF1H

● extincteur

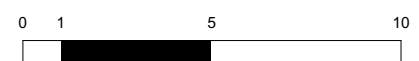

RDC

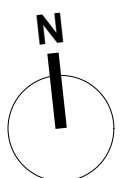

COINET ASSOCIÉS
SARL d'Architecture

6 rue Alfred Kastler
"La Déferlante"
17000 LA ROCHELLE
(+33) 5 46 45 14 01
coinetassociés@coinet-architecte.fr

Les Maraichers du Val de Sioule
18 rue des Bouillots
03500 BAYET

SERRES HORTICOLES DE BAYET
LES ARDILLONS
ROUTE DÉPARTEMENTALE 2009
03500 BAYET

Bâtiment ACCUEIL / Plan locaux à risques / Plan moyens de secours

DOSSIER	PHASE	DATE
591	PC	06/10/20
PLAN	INDICE	ECHELLE
ANN1-01c	A	1/200

Les Maraichers du Val de Sioule

18 rue des Bouillots
03500 BAYET

**SERRES HORTICOLES DE
BAYET**

ROUTE DÉPARTEMENTALE 2009
LES ARDILLONS
03500 BAYET




Modifications


--	--

DOSSIER 591	PHASE PC	DATE 06 Octobre 2020
-----------------------	--------------------	-------------------------



PLAN ANN1-02	INDICE A	ECHELLE
-----------------	-------------	---------

**ANNEXE 1 SÉCURITÉ
INCENDIE - CHAUFFERIE**

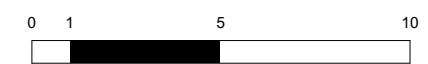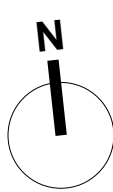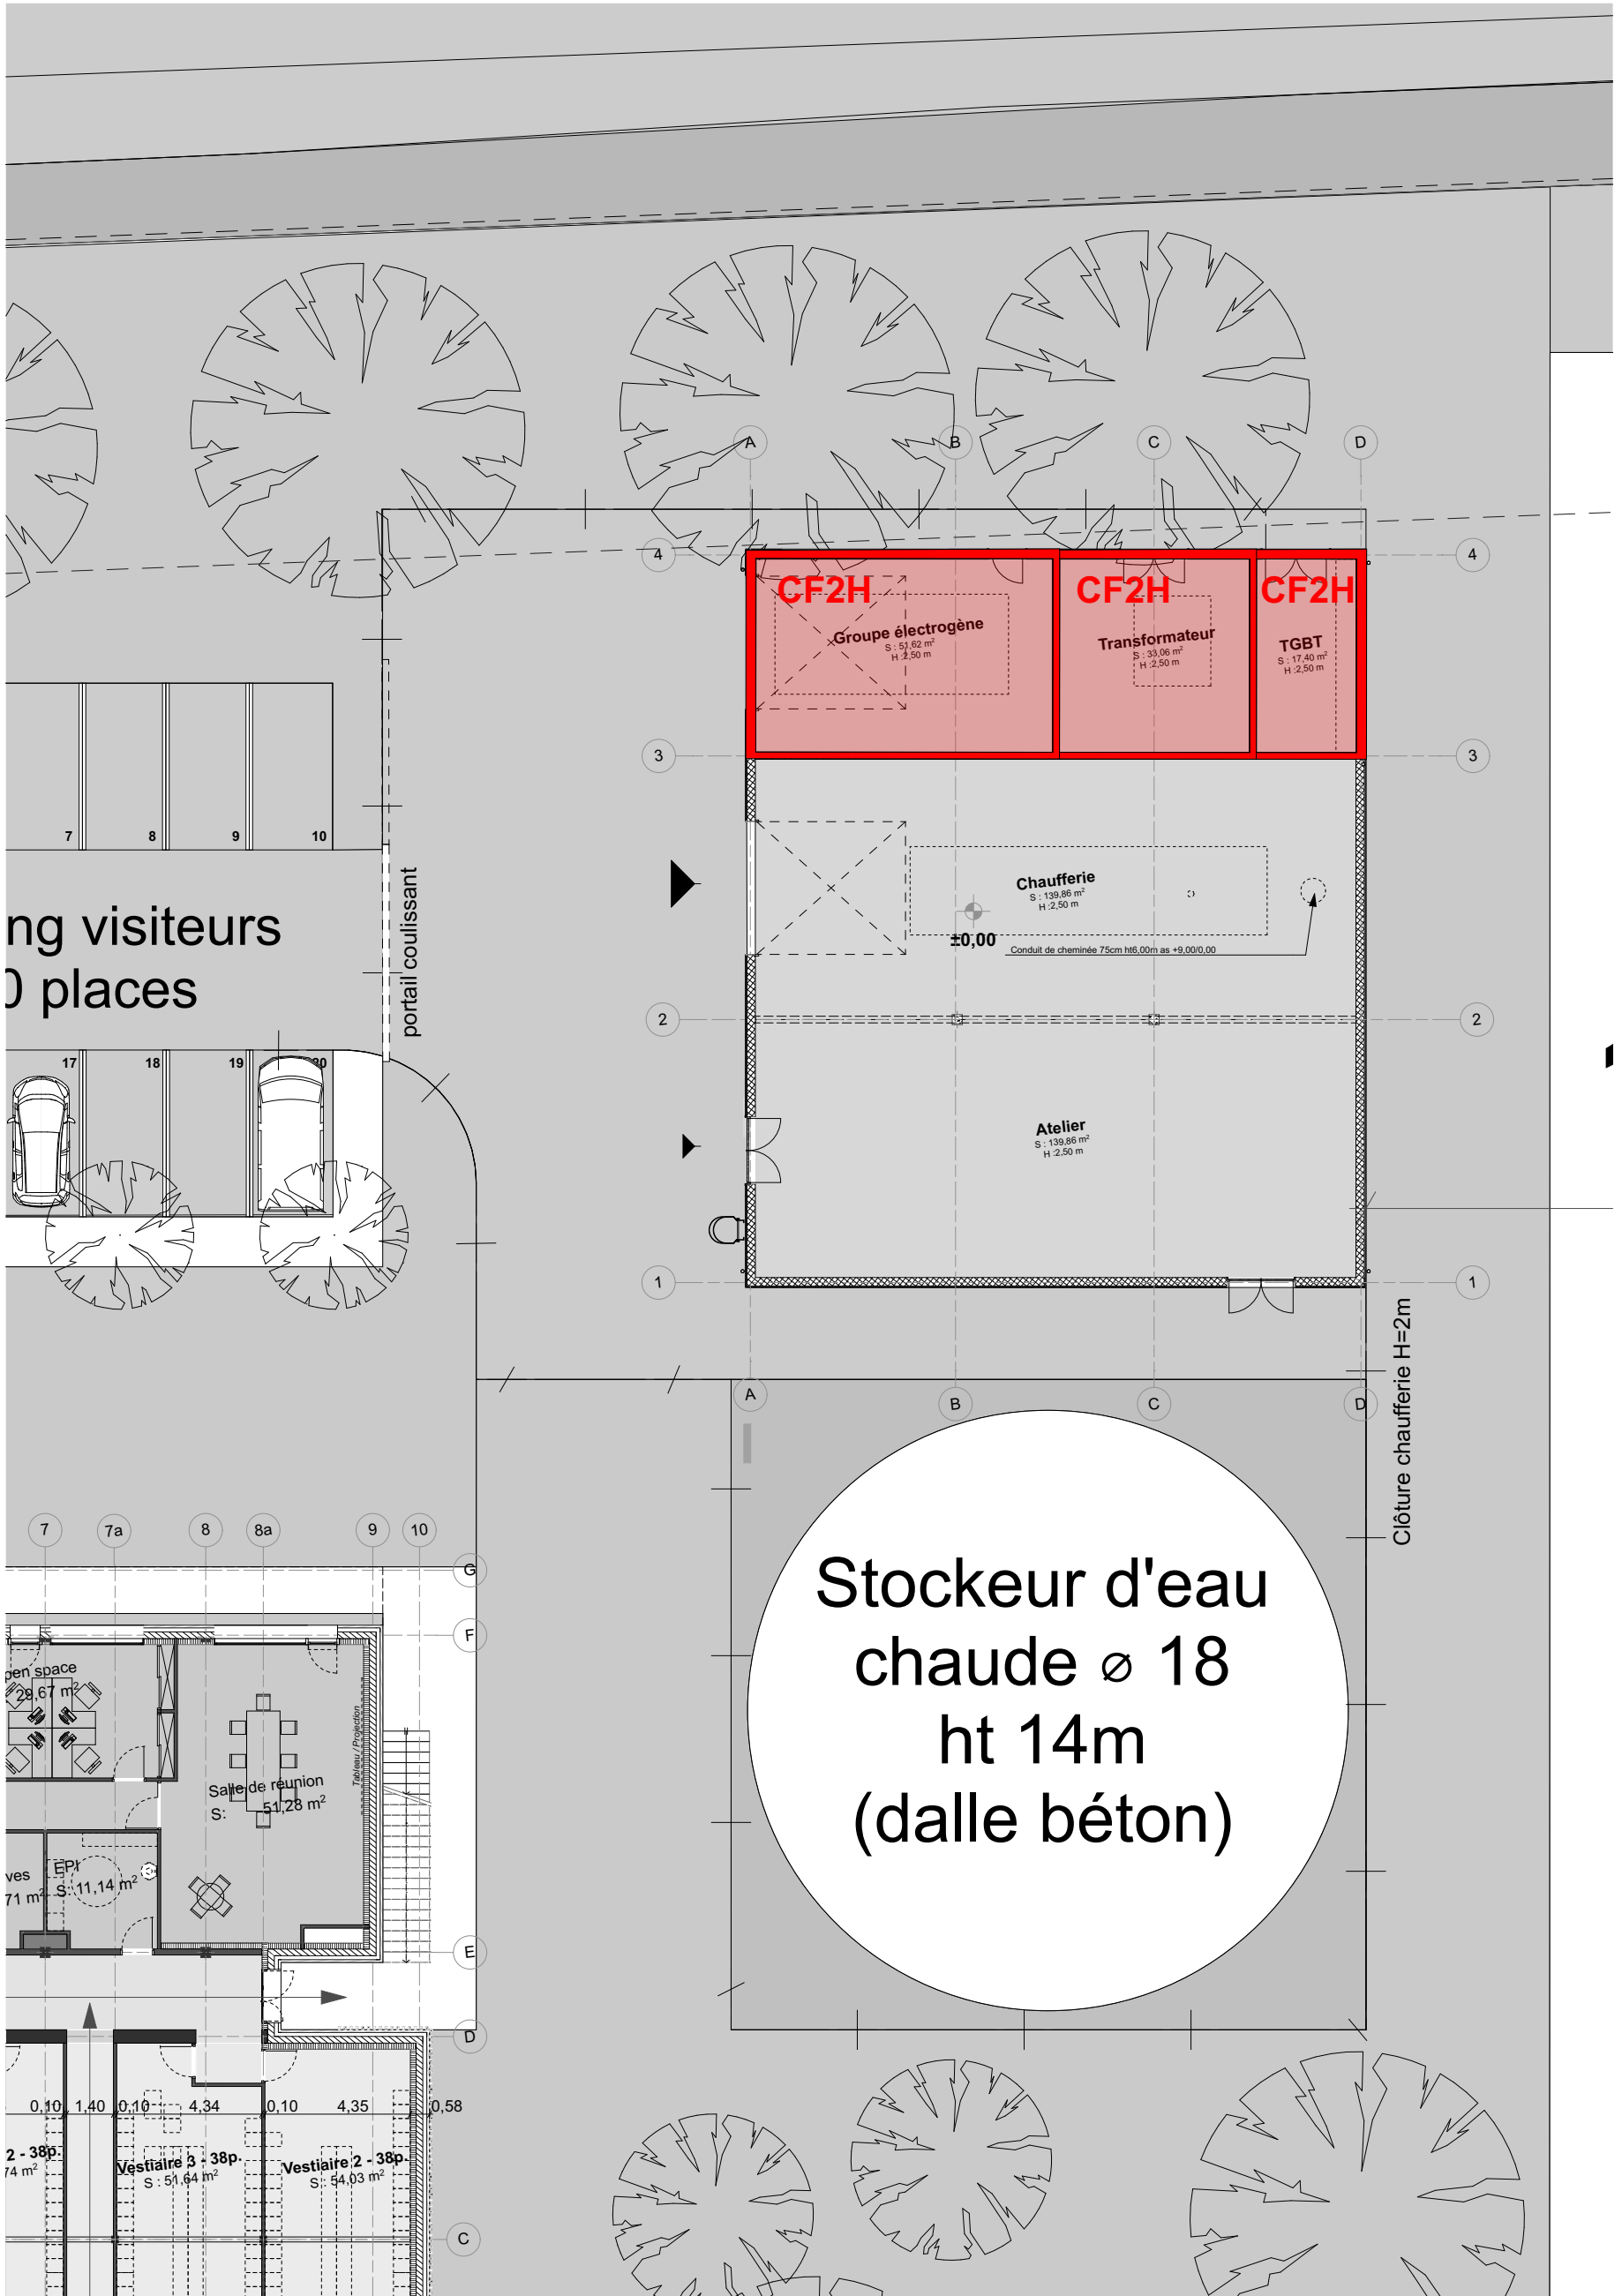

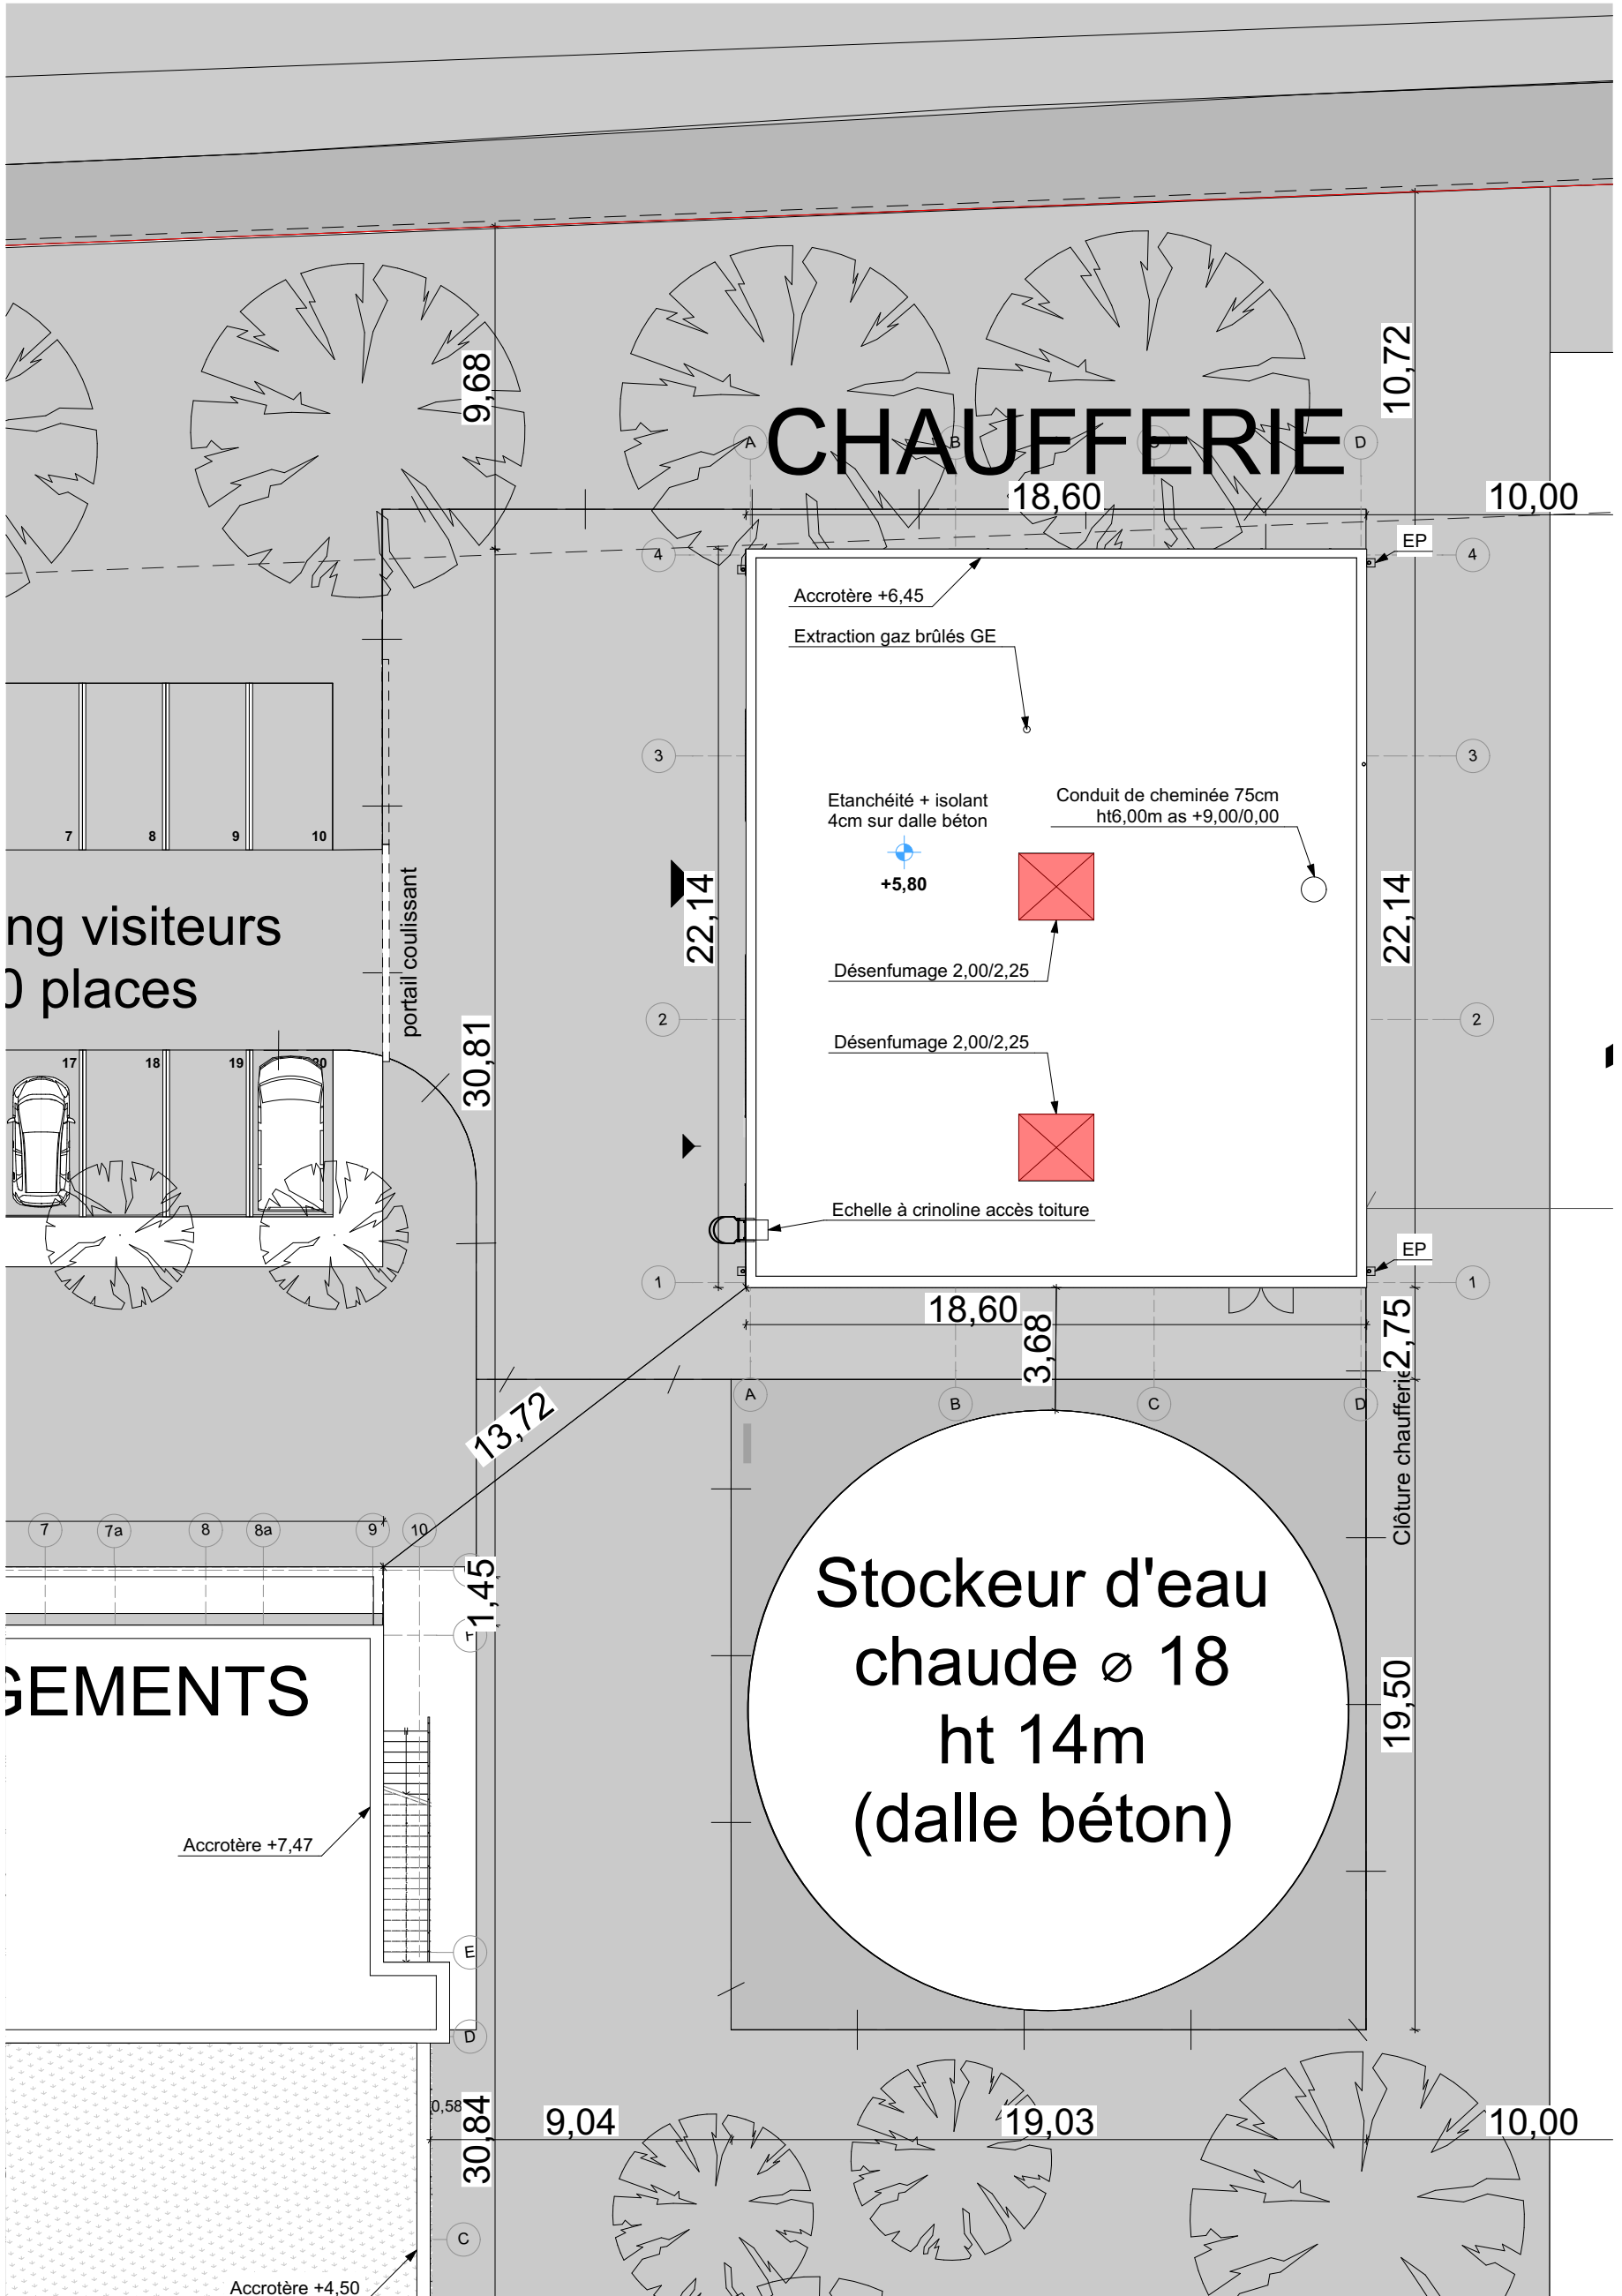

DES. Lanterneaux de désenfumage

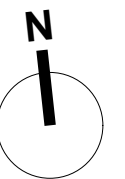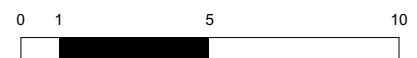

Les Maraichers du Val de Sioule

18 rue des Bouillots
03500 BAYET

**SERRES HORTICOLES DE
BAYET**

ROUTE DÉPARTEMENTALE 2009
LES ARDILLONS
03500 BAYET


Modifications


--	--

DOSSIER 591	PHASE PC	DATE 06 Octobre 2020
-----------------------	--------------------	-------------------------


PLAN ANN1-03	INDICE A	ECHELLE
-----------------	-------------	---------

**ANNEXE 1 SÉCURITÉ
INCENDIE -
CONDITIONNEMENT**

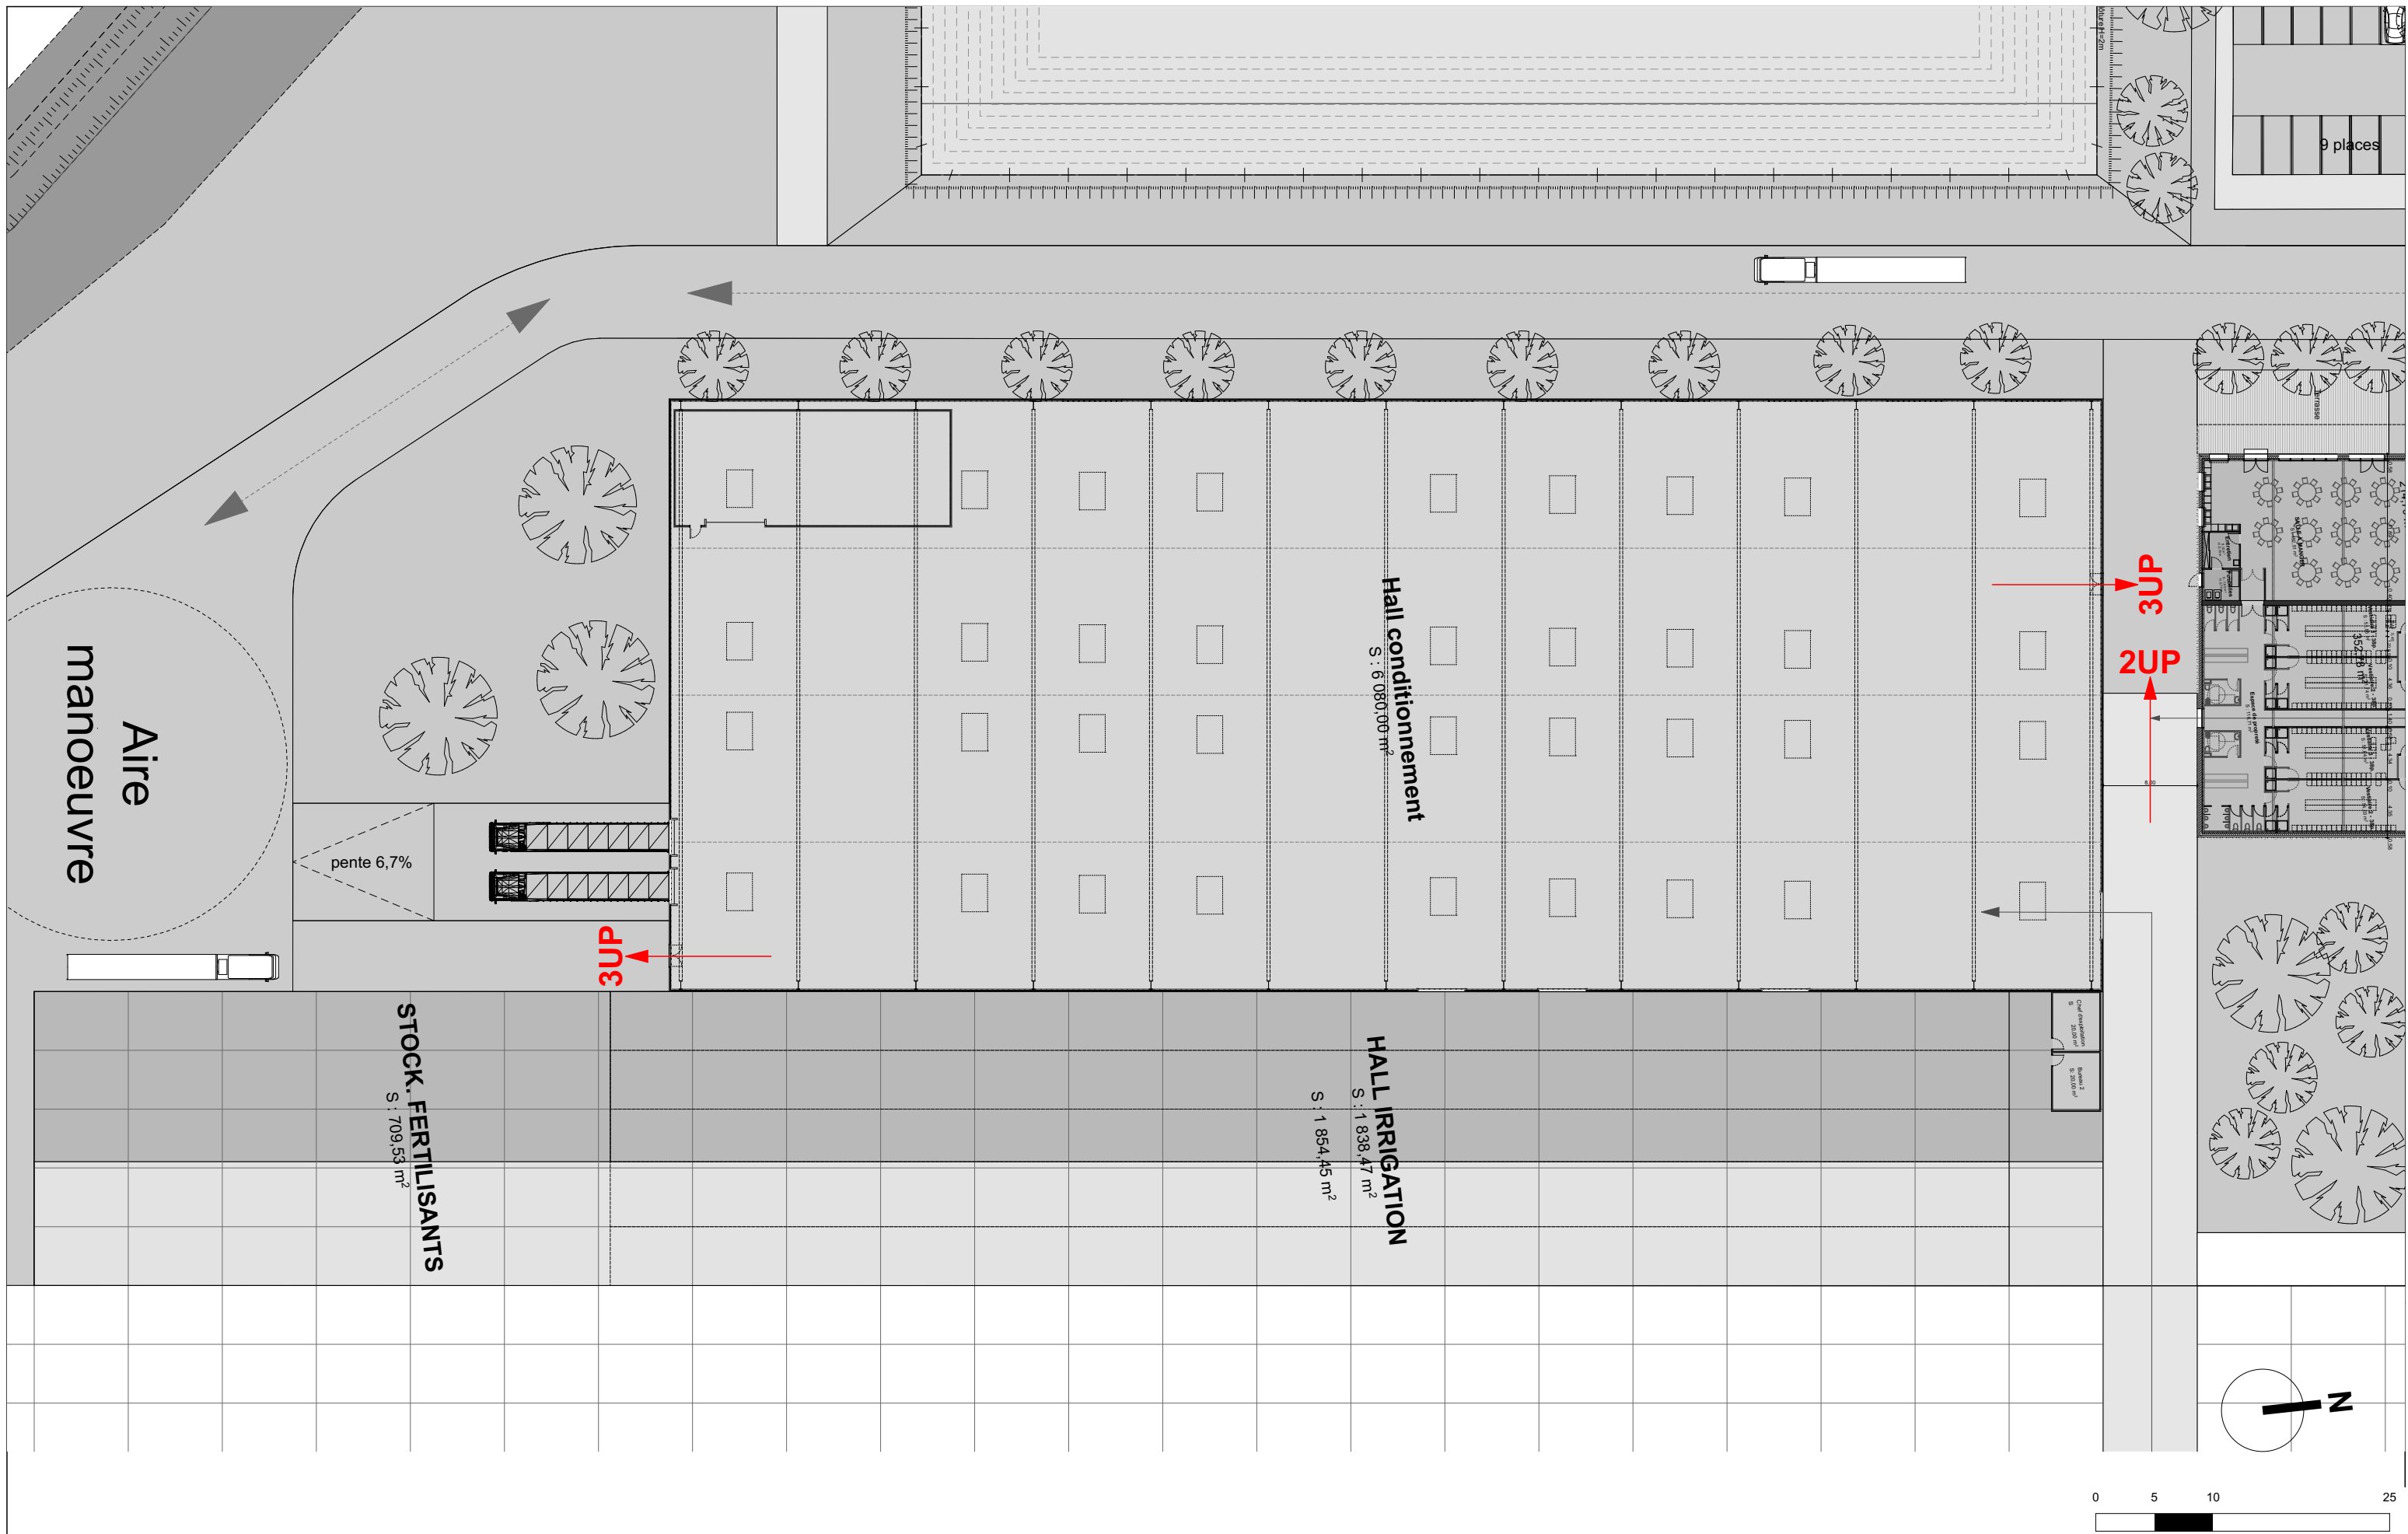

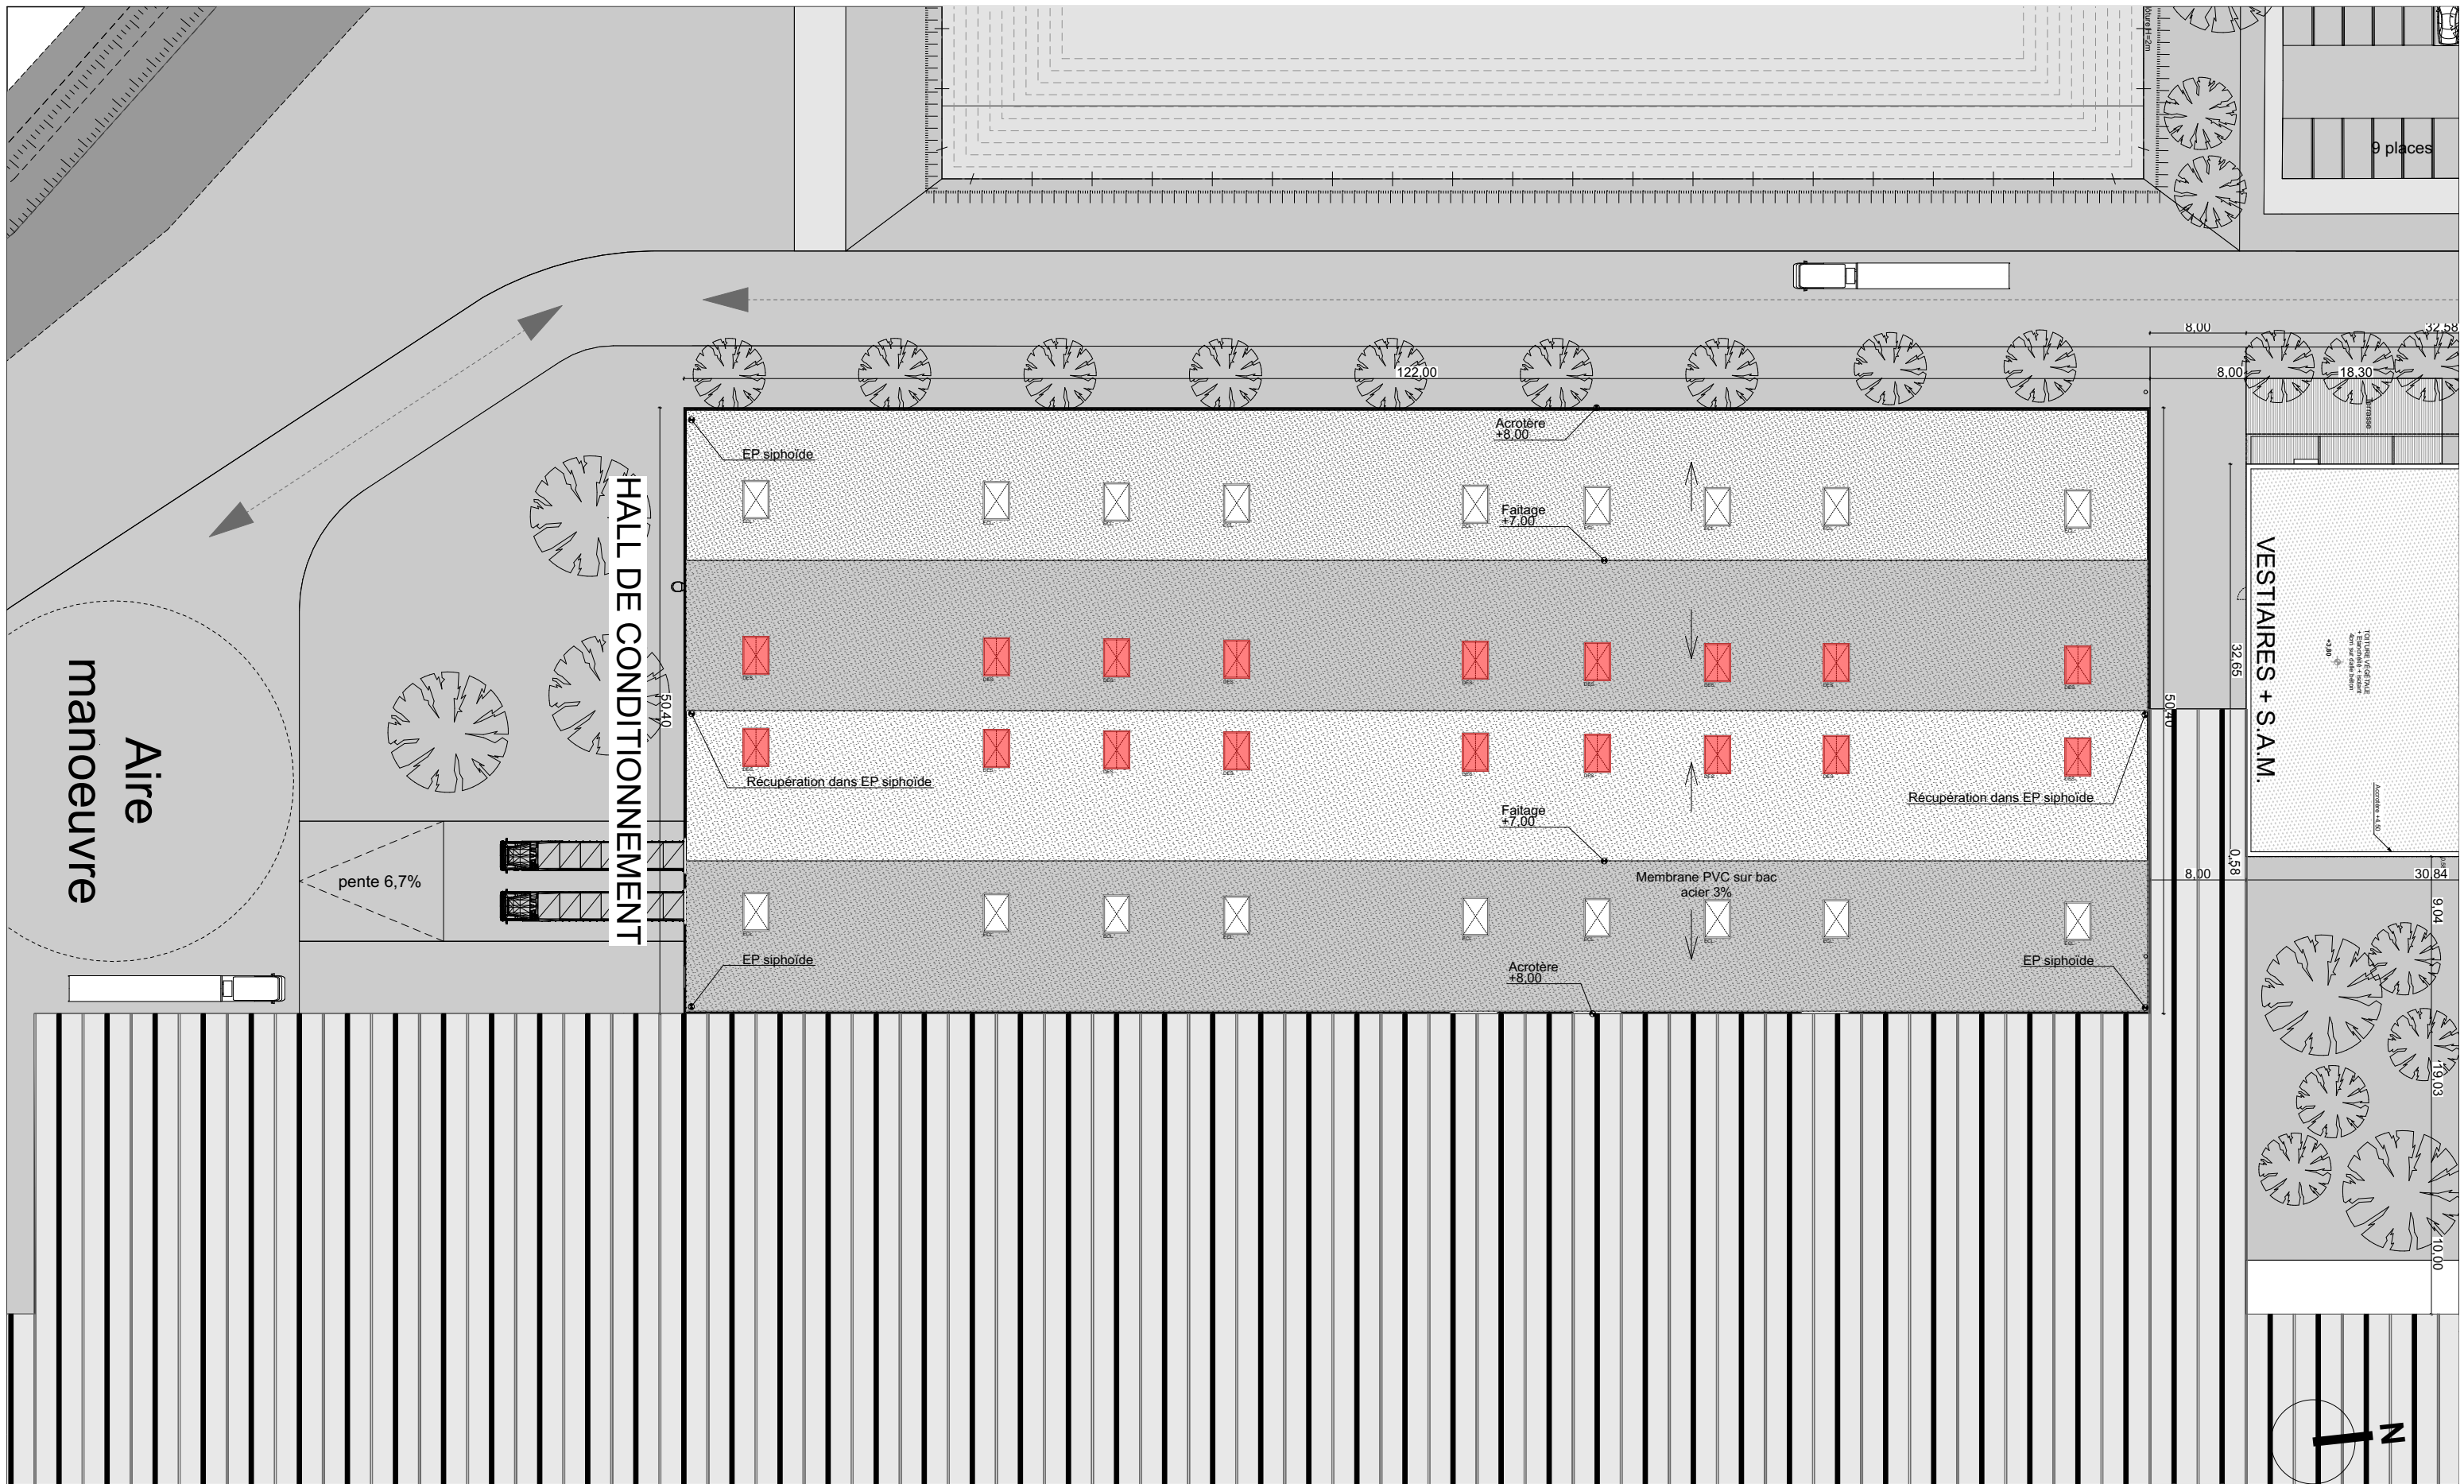

DES. Lanterneaux de désenfumage

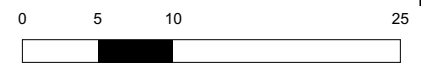

COINET ASSOCIÉS
SARL d'Architecture

6 rue Alfred Kastler
"La Déferlante"
17000 LA ROCHELLE
(+33) 5 46 45 14 01
cointetassociés@cointet-architecte.fr

Les Maraichers du Val de Sioule
18 rue des Bouillots
03500 BAYET

SERRES HORTICOLES DE BAYET
LES ARDILLONS
ROUTE DÉPARTEMENTALE 2009
03500 BAYET

CR - Plan de toiture

DOSSIER	PHASE	DATE
591	PC	06 Octobre 2020
PLAN	INDICE	ECHELLE
ANN1-03b	A	1/500