

Les Maraichers du Val de Sioule

18 rue des Bouillots
03500 BAYET

SERRES HORTICOLES DE BAYET

ROUTE DÉPARTEMENTALE 2009
LES ARDILLONS
03500 BAYET


Modifications

--	--	--


DOSSIER 591	PHASE PC	DATE 06 Octobre 2020
PLAN PC 05.01	INDICE A	ECHELLE

Bâtiment serres


SERRES_FAÇADE EST_1/1000

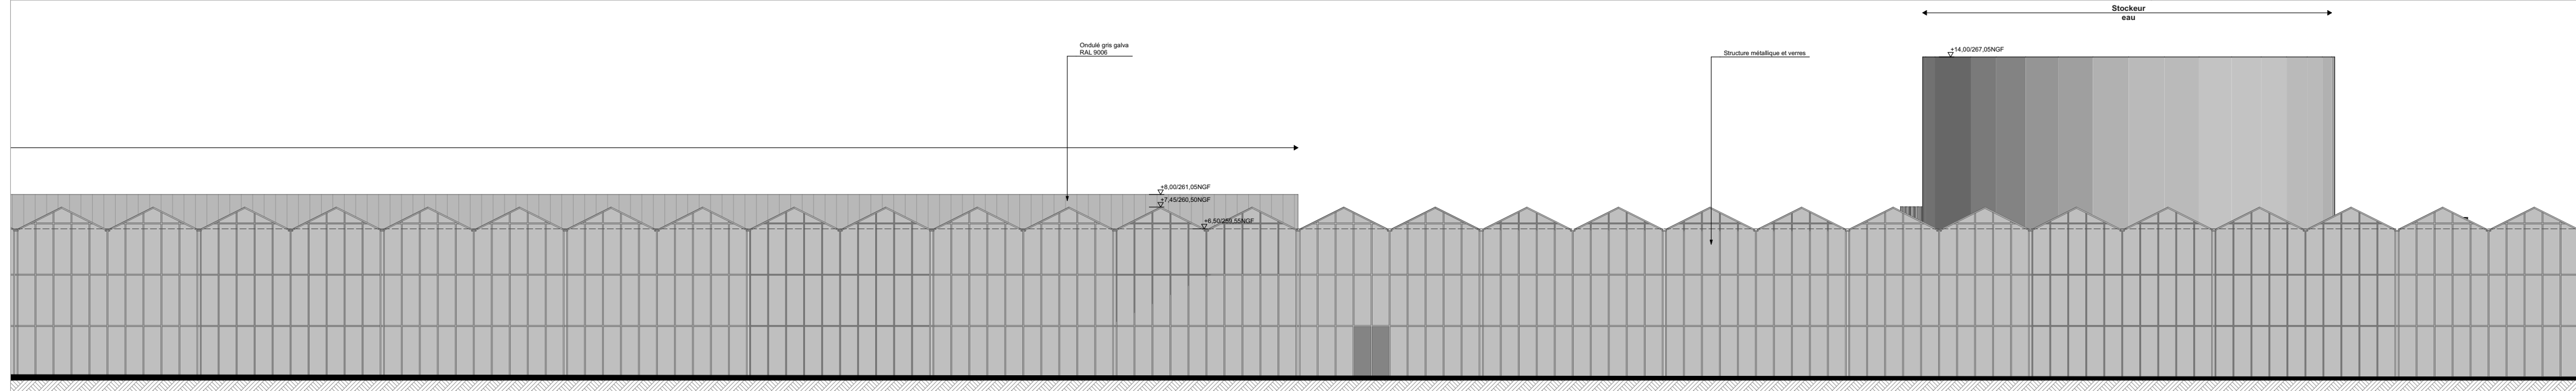


SERRES_FAÇADE EST_1/200

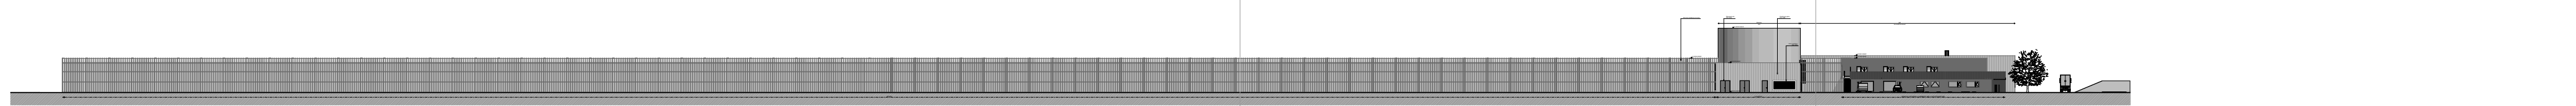

SERRES_FAÇADE NORD_1/1000

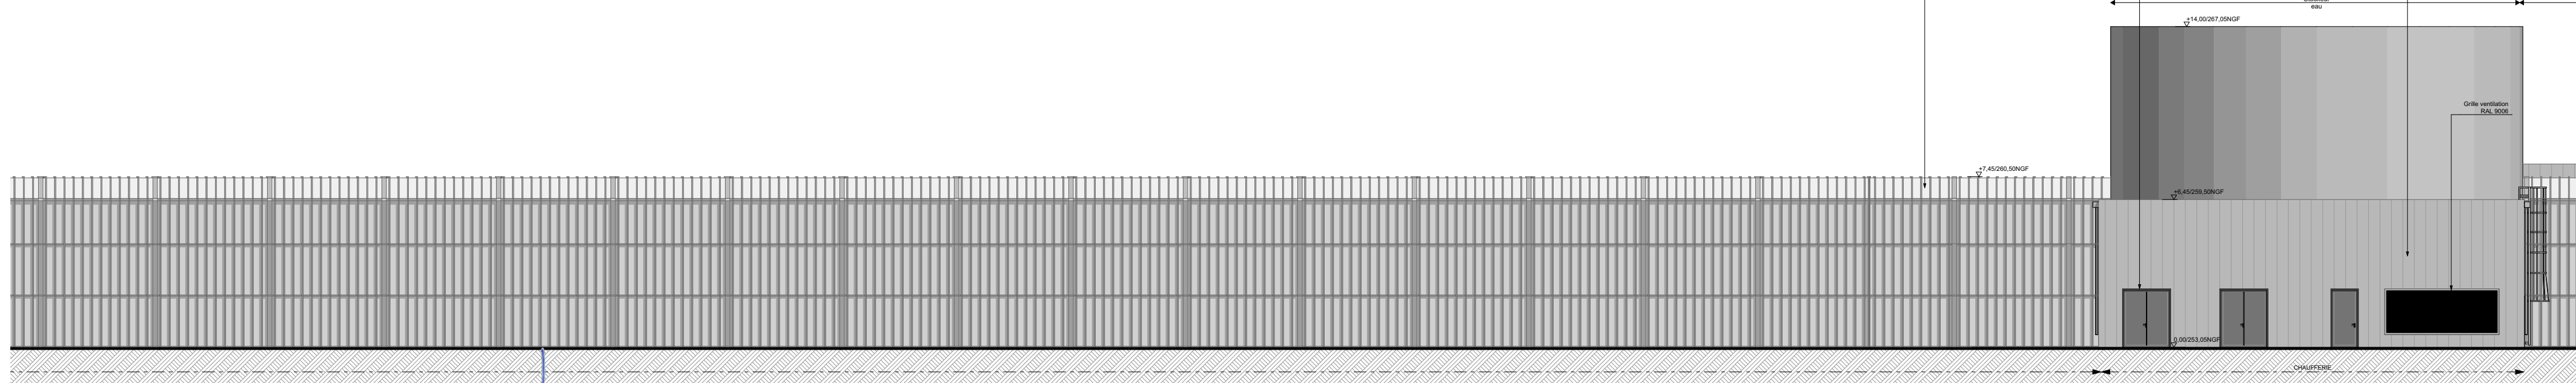

SERRES_FAÇADE NORD_1/200

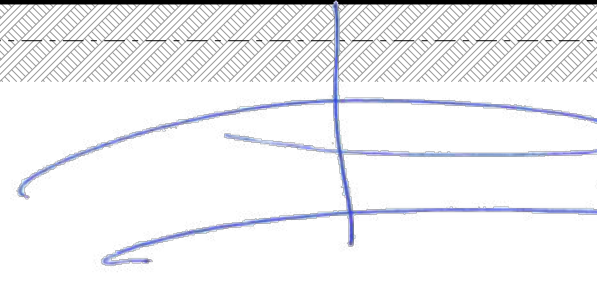

CONTET ASSOCIÉS
SARL d'Architecture


6 rue Alfred Kastler
"La Déferlante"
17000 LA ROCHELLE
+33 5 46 45 14 01
contetassocies@contet-architecte.fr

Les Maraichers du Val de Sioule
18 rue des Bouillots
03500 BAYET


SERRES HORTICOLES DE BAYET
LES ARDILLONS
ROUTE DÉPARTEMENTALE 2009
03500 BAYET

SE - Façades Est et Nord


DOSSIER	PHASE	DATE
591	PC	06 Octobre 2020
PLAN	INDICE	ECHELLE
PC05.01a	A	1/1000 1/200

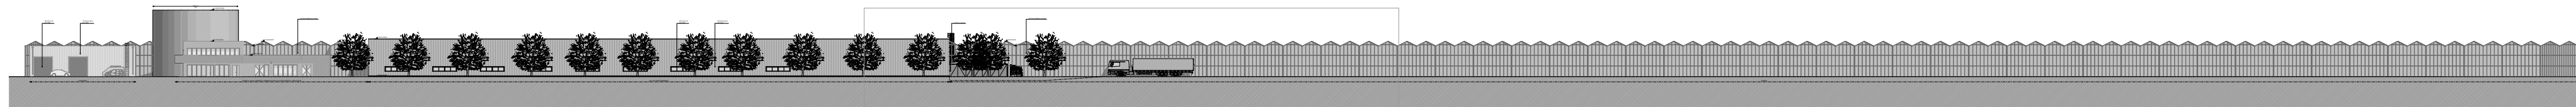


SERRES_FAÇADE OUEST_1/1000

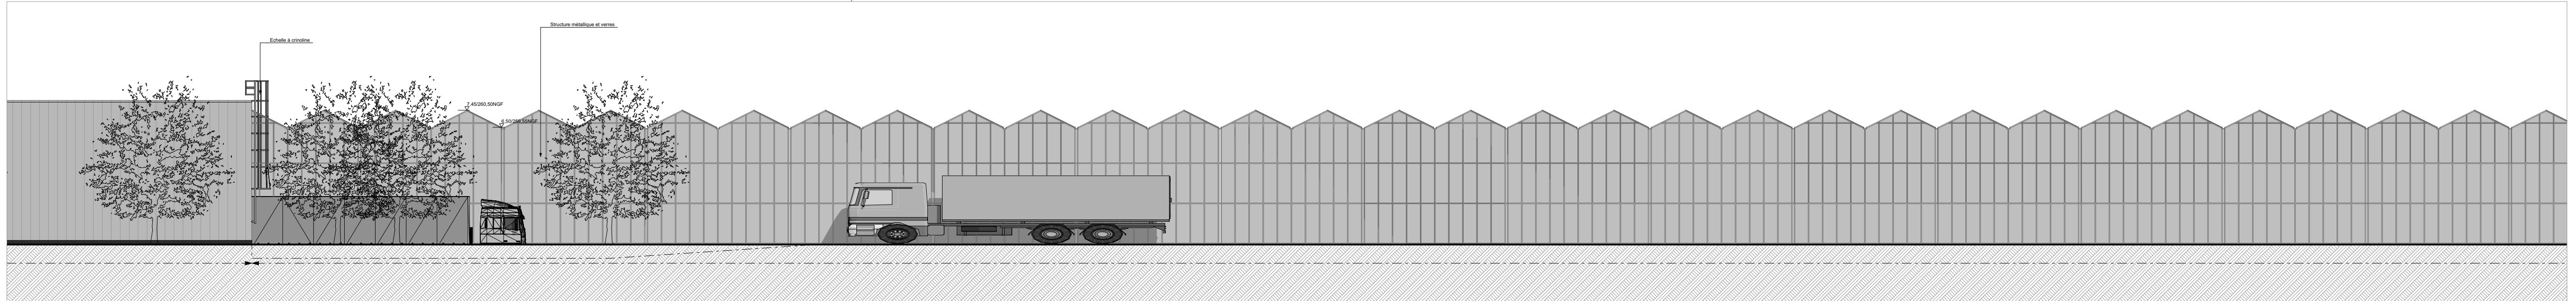



SERRES_FAÇADE OUEST_1/200

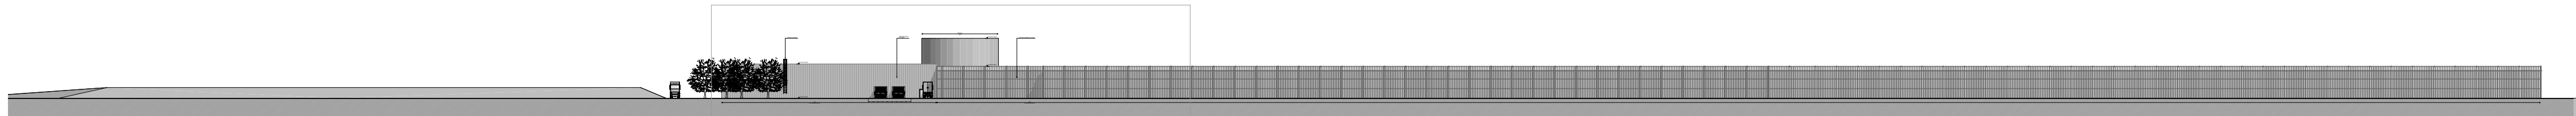

SERRES_FAÇADE SUD_1/1000

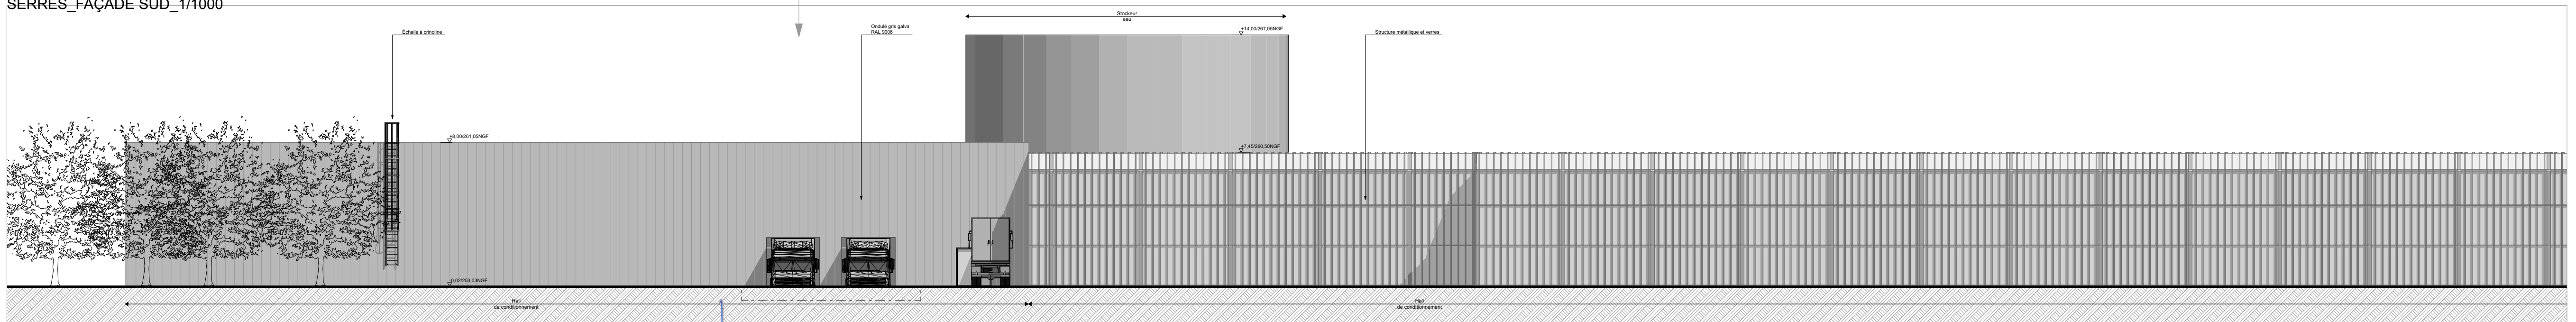

SERRES_FAÇADE SUD_1/200

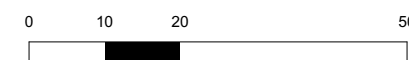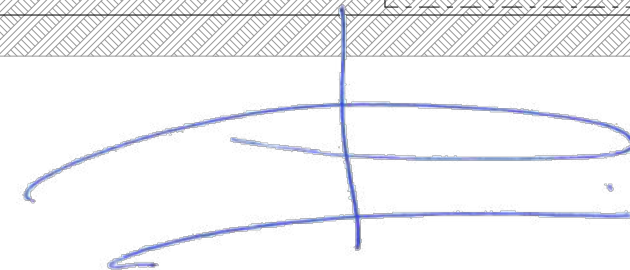


Les Maraichers du Val de Sioule
18 rue des Bouillots
03500 BAYET

SERRES HORTICOLES DE BAYET
LES ARDILLONS
ROUTE DÉPARTEMENTALE 2009
03500 BAYET

SE - Façades Ouest et Sud

DOSSIER 591	PHASE PC	DATE 06 Octobre 2020
PLAN PC05.01b	INDICE A	ECHELLE 1/1000 1/200

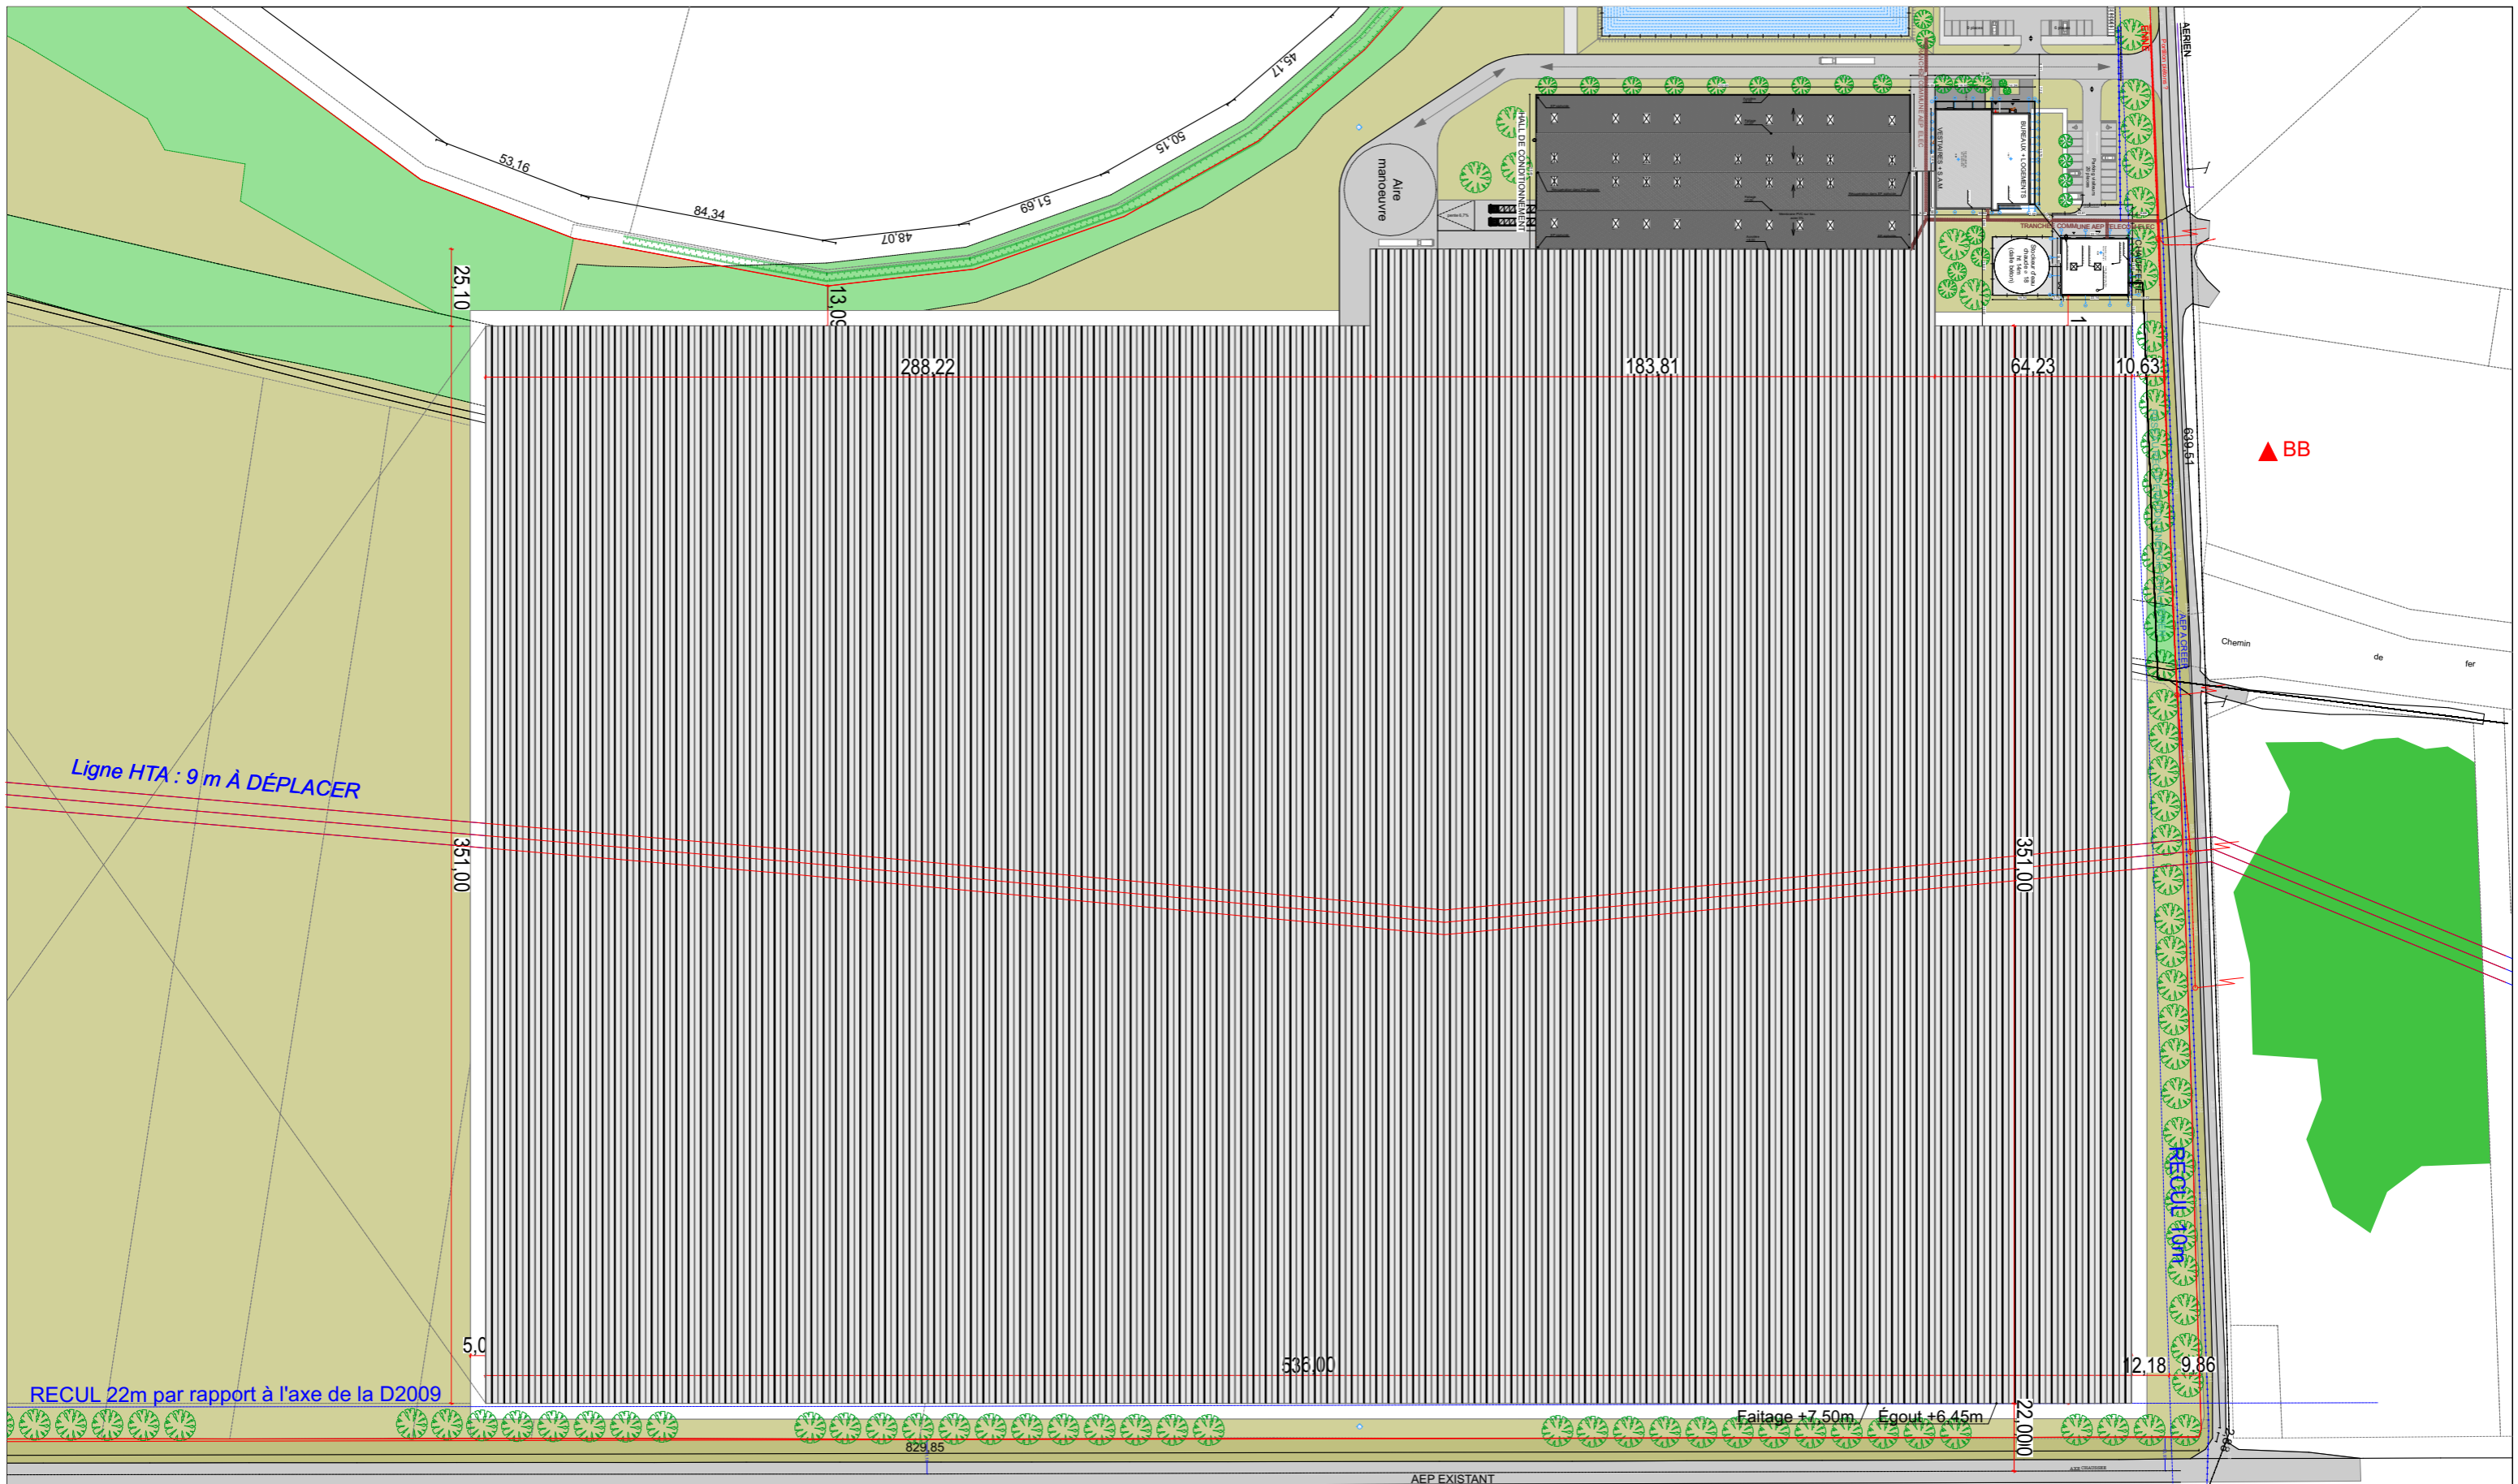

Ligne HTA : 9 m À DÉPLACER


RECU 22m par rapport à l'axe de la D2009

Faillage +7.50m / Egout +6.45m

Route Départementale D2009

AEP EXISTANT
TELECOM EXISTANT

AEP EXISTANT
FONTE Ø150

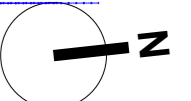

COINET ASSOCIÉS
SARL d'Architecture

6 rue Alfred Kastler
"La Déferlante"
17000 LA ROCHELLE
(+33) 5 46 45 14 01
coinetassociés@coinet-architecte.fr

Les Maraichers du Val de Sioule
18 rue des Bouillots
03500 BAYET

SERRES HORTICOLES DE BAYET
LES ARDILLONS
ROUTE DÉPARTEMENTALE 2009
03500 BAYET

SE - Plan de toiture

DOSSIER	PHASE	DATE
591	PC	06 Octobre 2020
PLAN	INDICE	ECHELLE
PC05.01c	A	1/2000