

Les Maraichers du Val de Sioule

18 rue des Bouillots
03500 BAYET

**SERRES HORTICOLES DE
BAYET**


ROUTE DÉPARTEMENTALE 2009
LES ARDILLONS
03500 BAYET

Modifications


--	--

DOSSIER 591	PHASE PC	DATE 06 Octobre 2020
PLAN PC 05.02	INDICE A	ECHELLE



Bâtiment BUREAUX

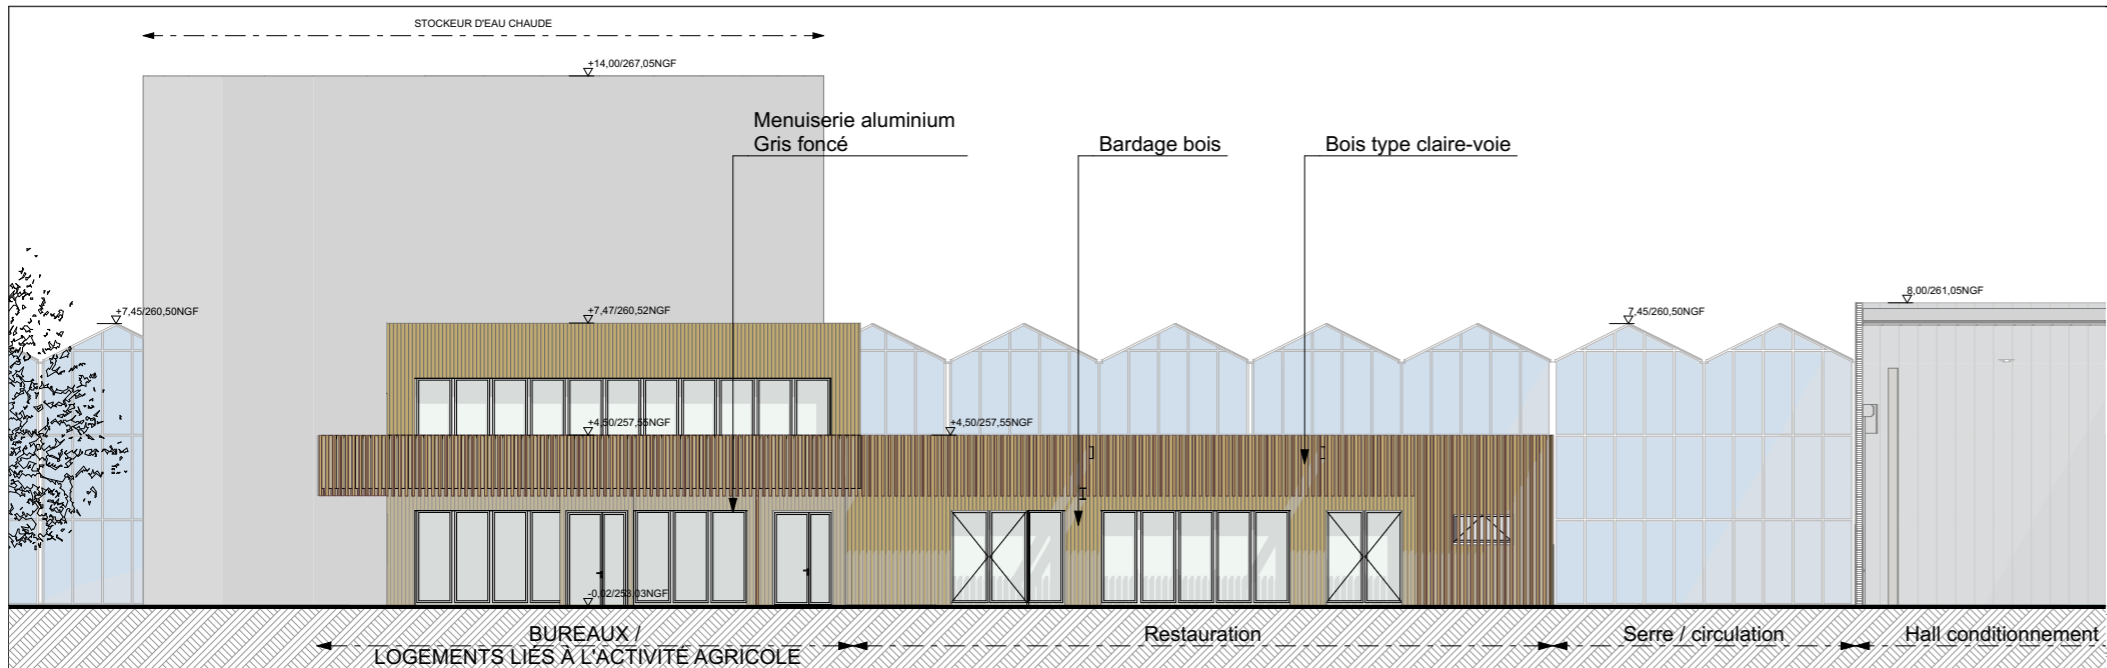

BUREAUX / VESTIAIRES / SALLE À MANGER_ FAÇADE OUEST

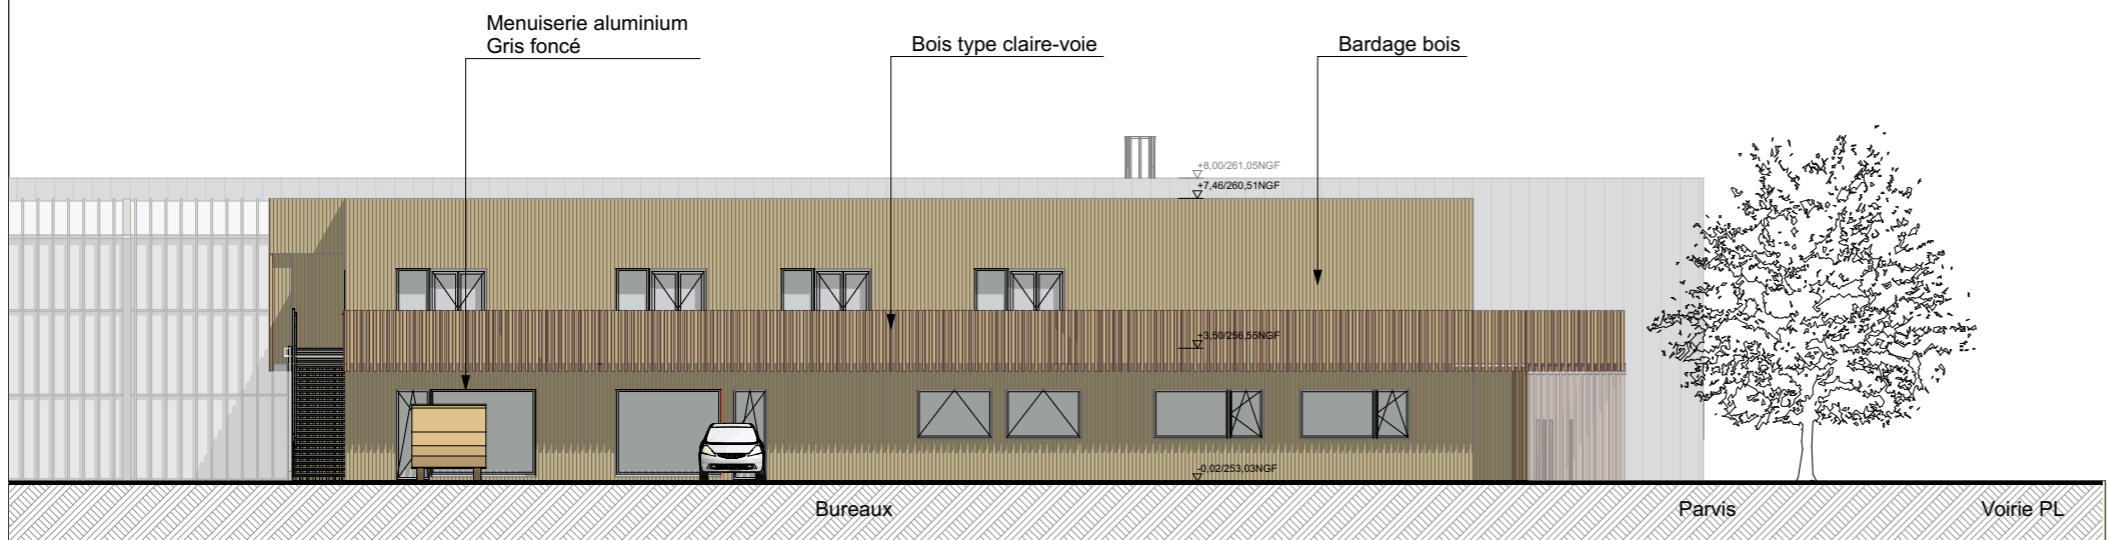

SALLE DE RÉUNION / BUREAUX_ FAÇADE NORD

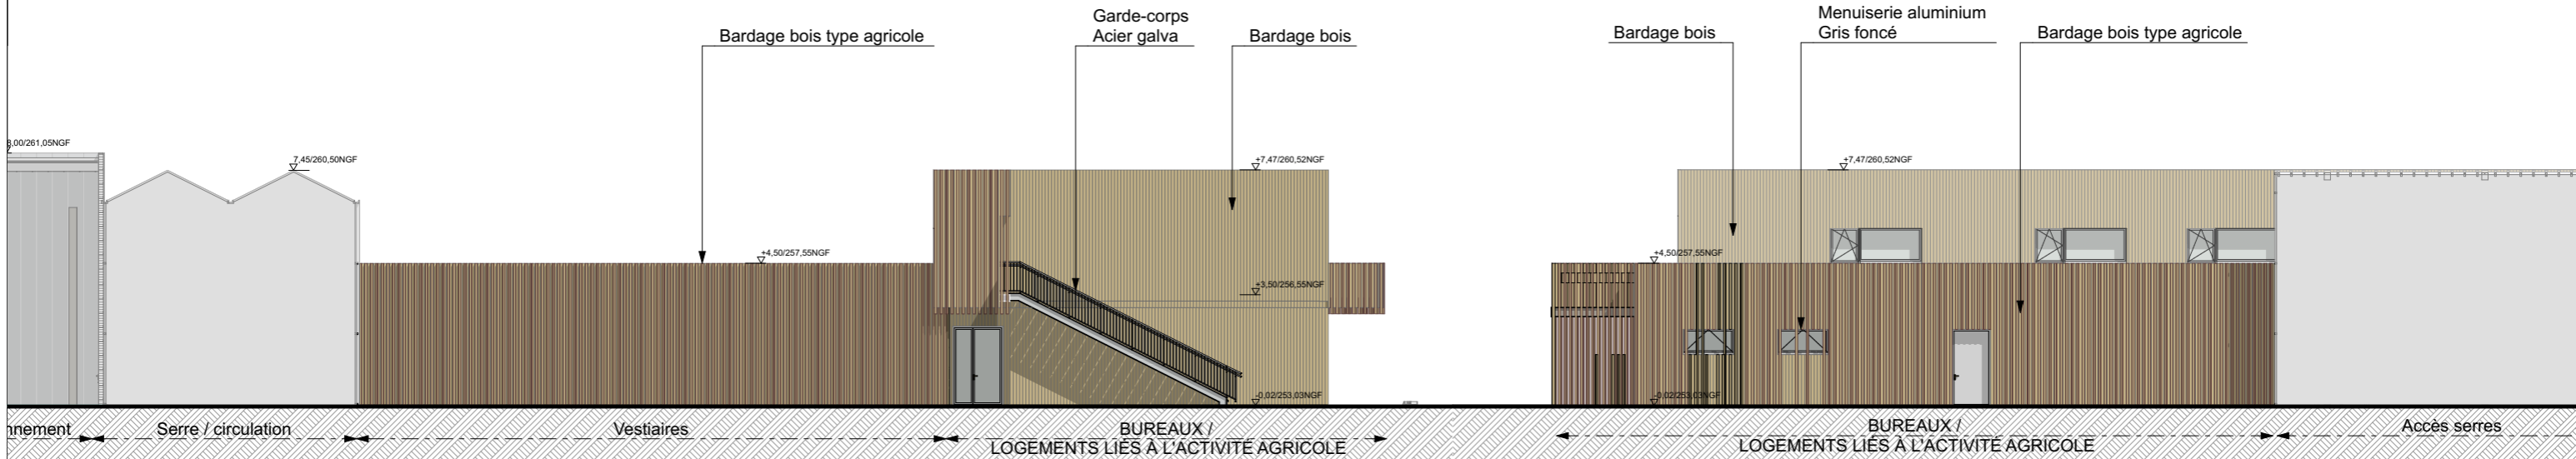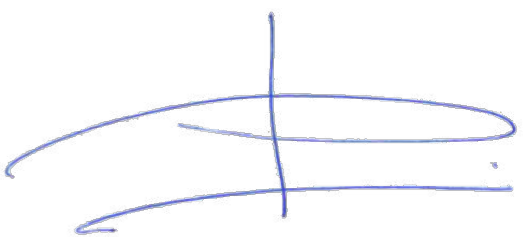

VESTIAIRES / SALLE DE RÉUNION_ FAÇADE EST

SALLE À MANGER_ FAÇADE SUD

COINET ASSOCIÉS
SARL d'Architecture
6 rue Alfred Kastler
"La Déferlante"
17000 LA ROCHELLE
(+33) 5 46 45 14 01
cointetassocies@cointet-architecte.fr

Les Maraichers du Val de Sioule
18 rue des Bouillots
03500 BAYET

SERRES HORTICOLES DE BAYET
LES ARDILLONS
ROUTE DÉPARTEMENTALE 2009
03500 BAYET

BU - Façades

DOSSIER	PHASE	DATE
591	PC	06 Octobre 2020
PLAN	INDICE	ECHELLE
PC05.02a	A	1/200

