

Les Maraichers du Val de Sioule

18 rue des Bouillots
03500 BAYET


SERRES HORTICOLES DE BAYET

ROUTE DÉPARTEMENTALE 2009
LES ARDILLONS
03500 BAYET


Modifications	

DOSSIER 591	PHASE PC	DATE 06 Octobre 2020
PLAN PC 05.03	INDICE A	ECHELLE

Bâtiment CONDITIONNEMENT / RÉFRIGÉRÉ

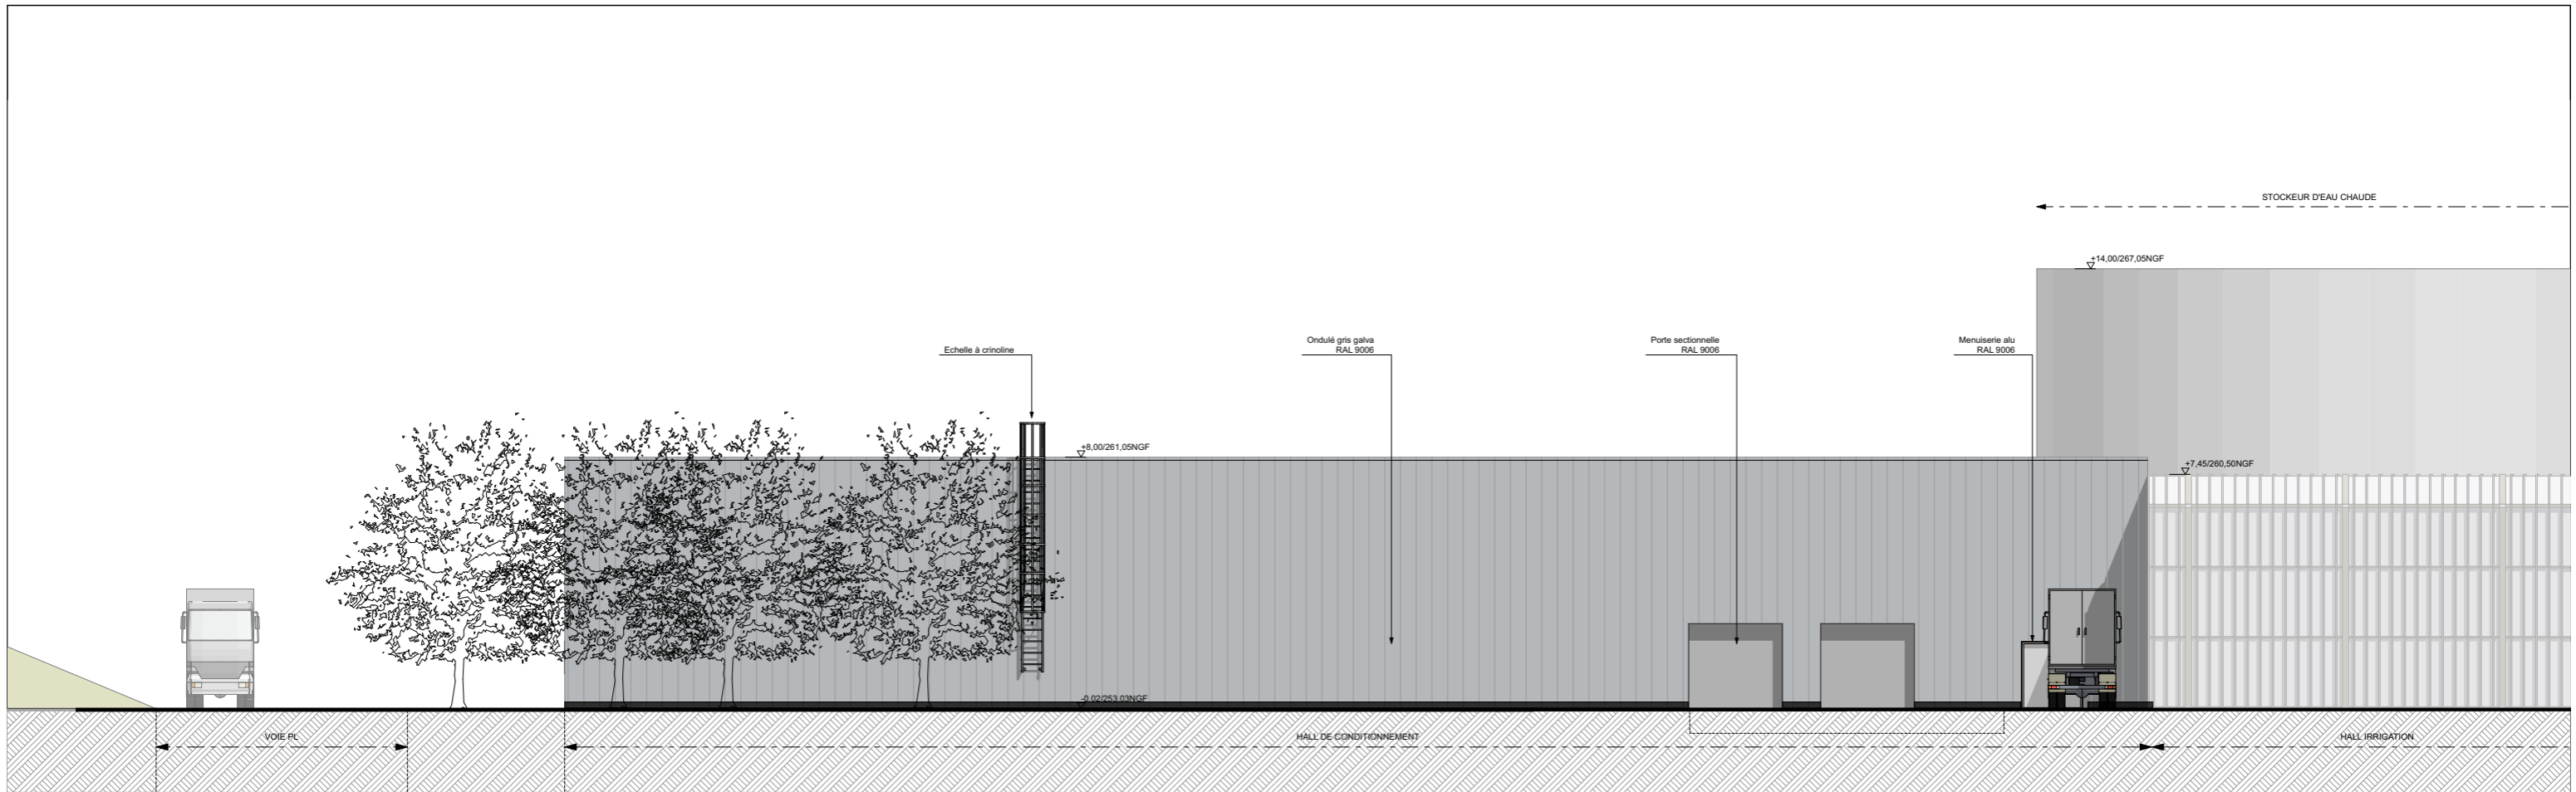

HALL CONDITIONNEMENT_FAÇADE SUD

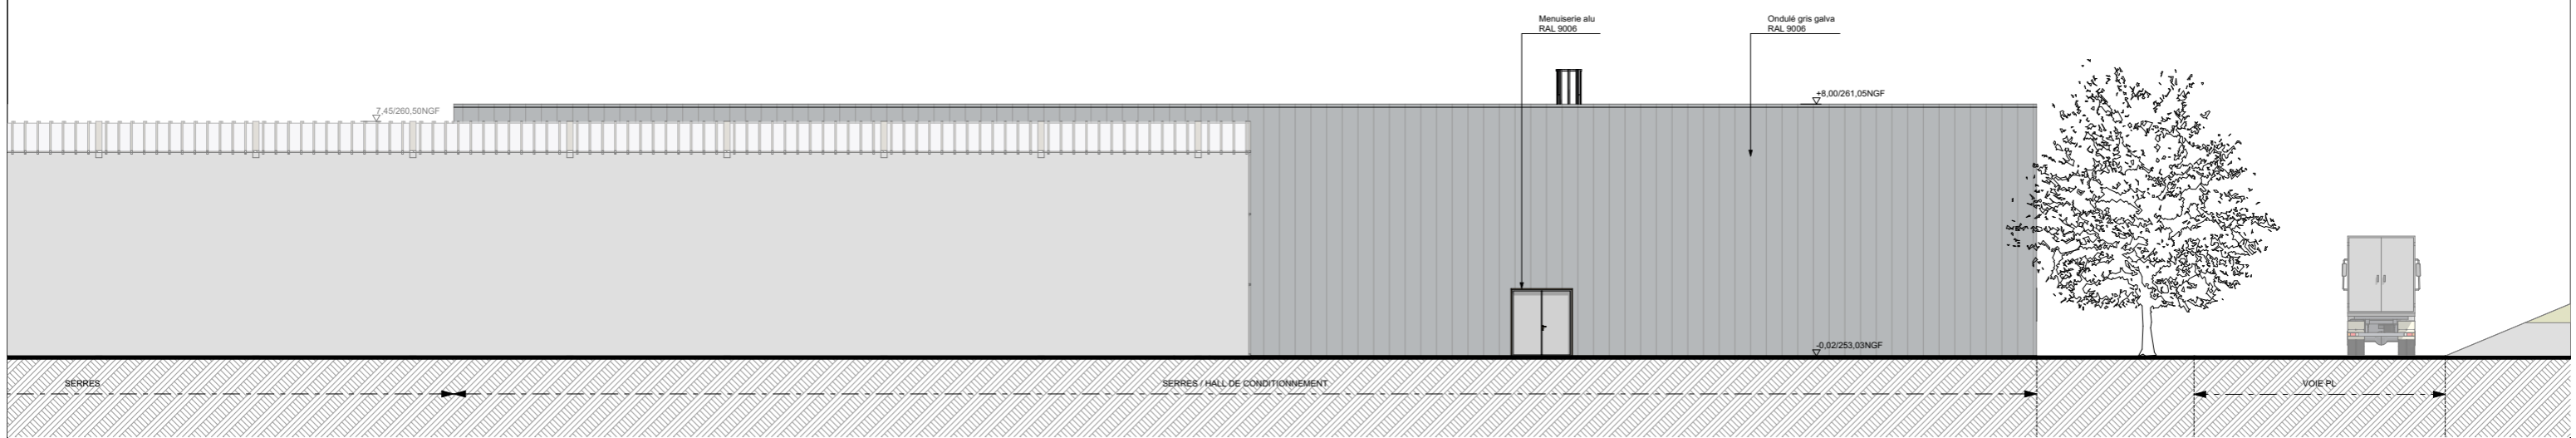

HALL CONDITIONNEMENT_FAÇADE NORD



COINET ASSOCIÉS
SARL d'Architecture

6 rue Alfred Kastler
"La Déferlante"
17000 LA ROCHELLE
(+33) 5 46 45 14 01
cointetassocies@cointet-architecte.fr

Les Maraichers du Val de Sioule
18 rue des Bouillots
03500 BAYET


SERRES HORTICOLES DE BAYET
LES ARDILLONS
ROUTE DÉPARTEMENTALE 2009
03500 BAYET

CR - Façades Sud et Nord



DOSSIER	PHASE	DATE
591	PC	06 Octobre 2020
PLAN	INDICE	ECHELLE
PC05.03a	A	1/200



HALL CONDITIONNEMENT_FAÇADE OUEST

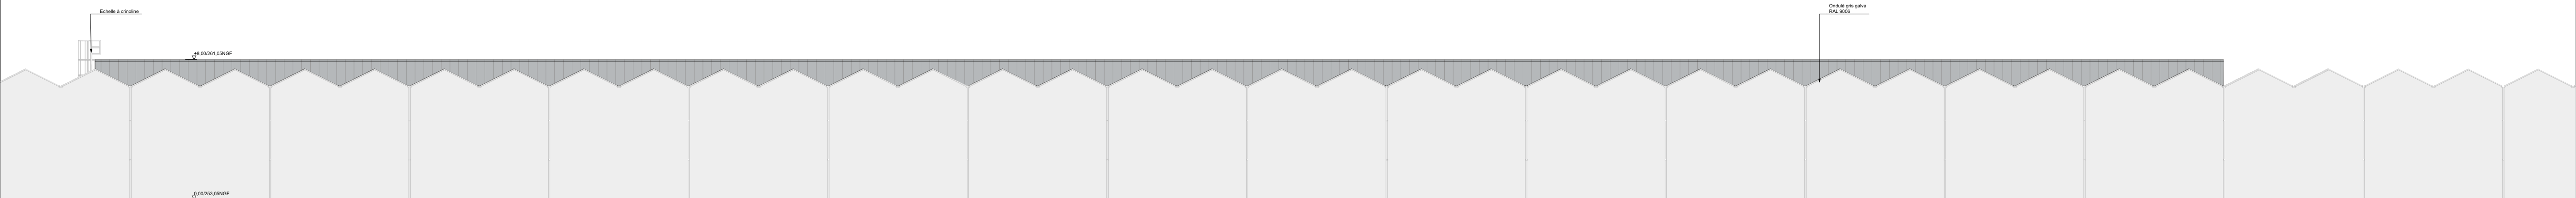

HALL CONDITIONNEMENT_FAÇADE EST

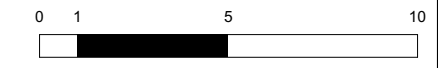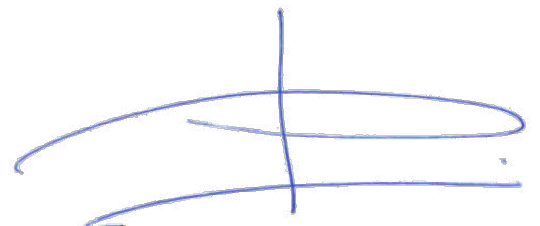




COINET ASSOCIÉS
 SARL d'Architecture
 6 rue Alfred Kastler
 "La Déferlante"
 17000 LA ROCHELLE
 (+33) 5 46 45 14 01
 coinetassocies@coinet-architecte.fr

Les Maraichers du Val de Sioule
 18 rue des Bouillots
 03500 BAYET

SERRES HORTICOLES DE BAYET
 LES ARDILLONS
 ROUTE DÉPARTEMENTALE 2009
 03500 BAYET

CR - Façades Ouest et Est

DOSSIER 591	PHASE PC	DATE 06 Octobre 2020
PLAN PC05.03b	INDICE A	ECHELLE 1/200

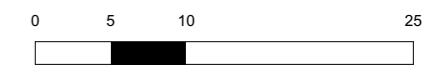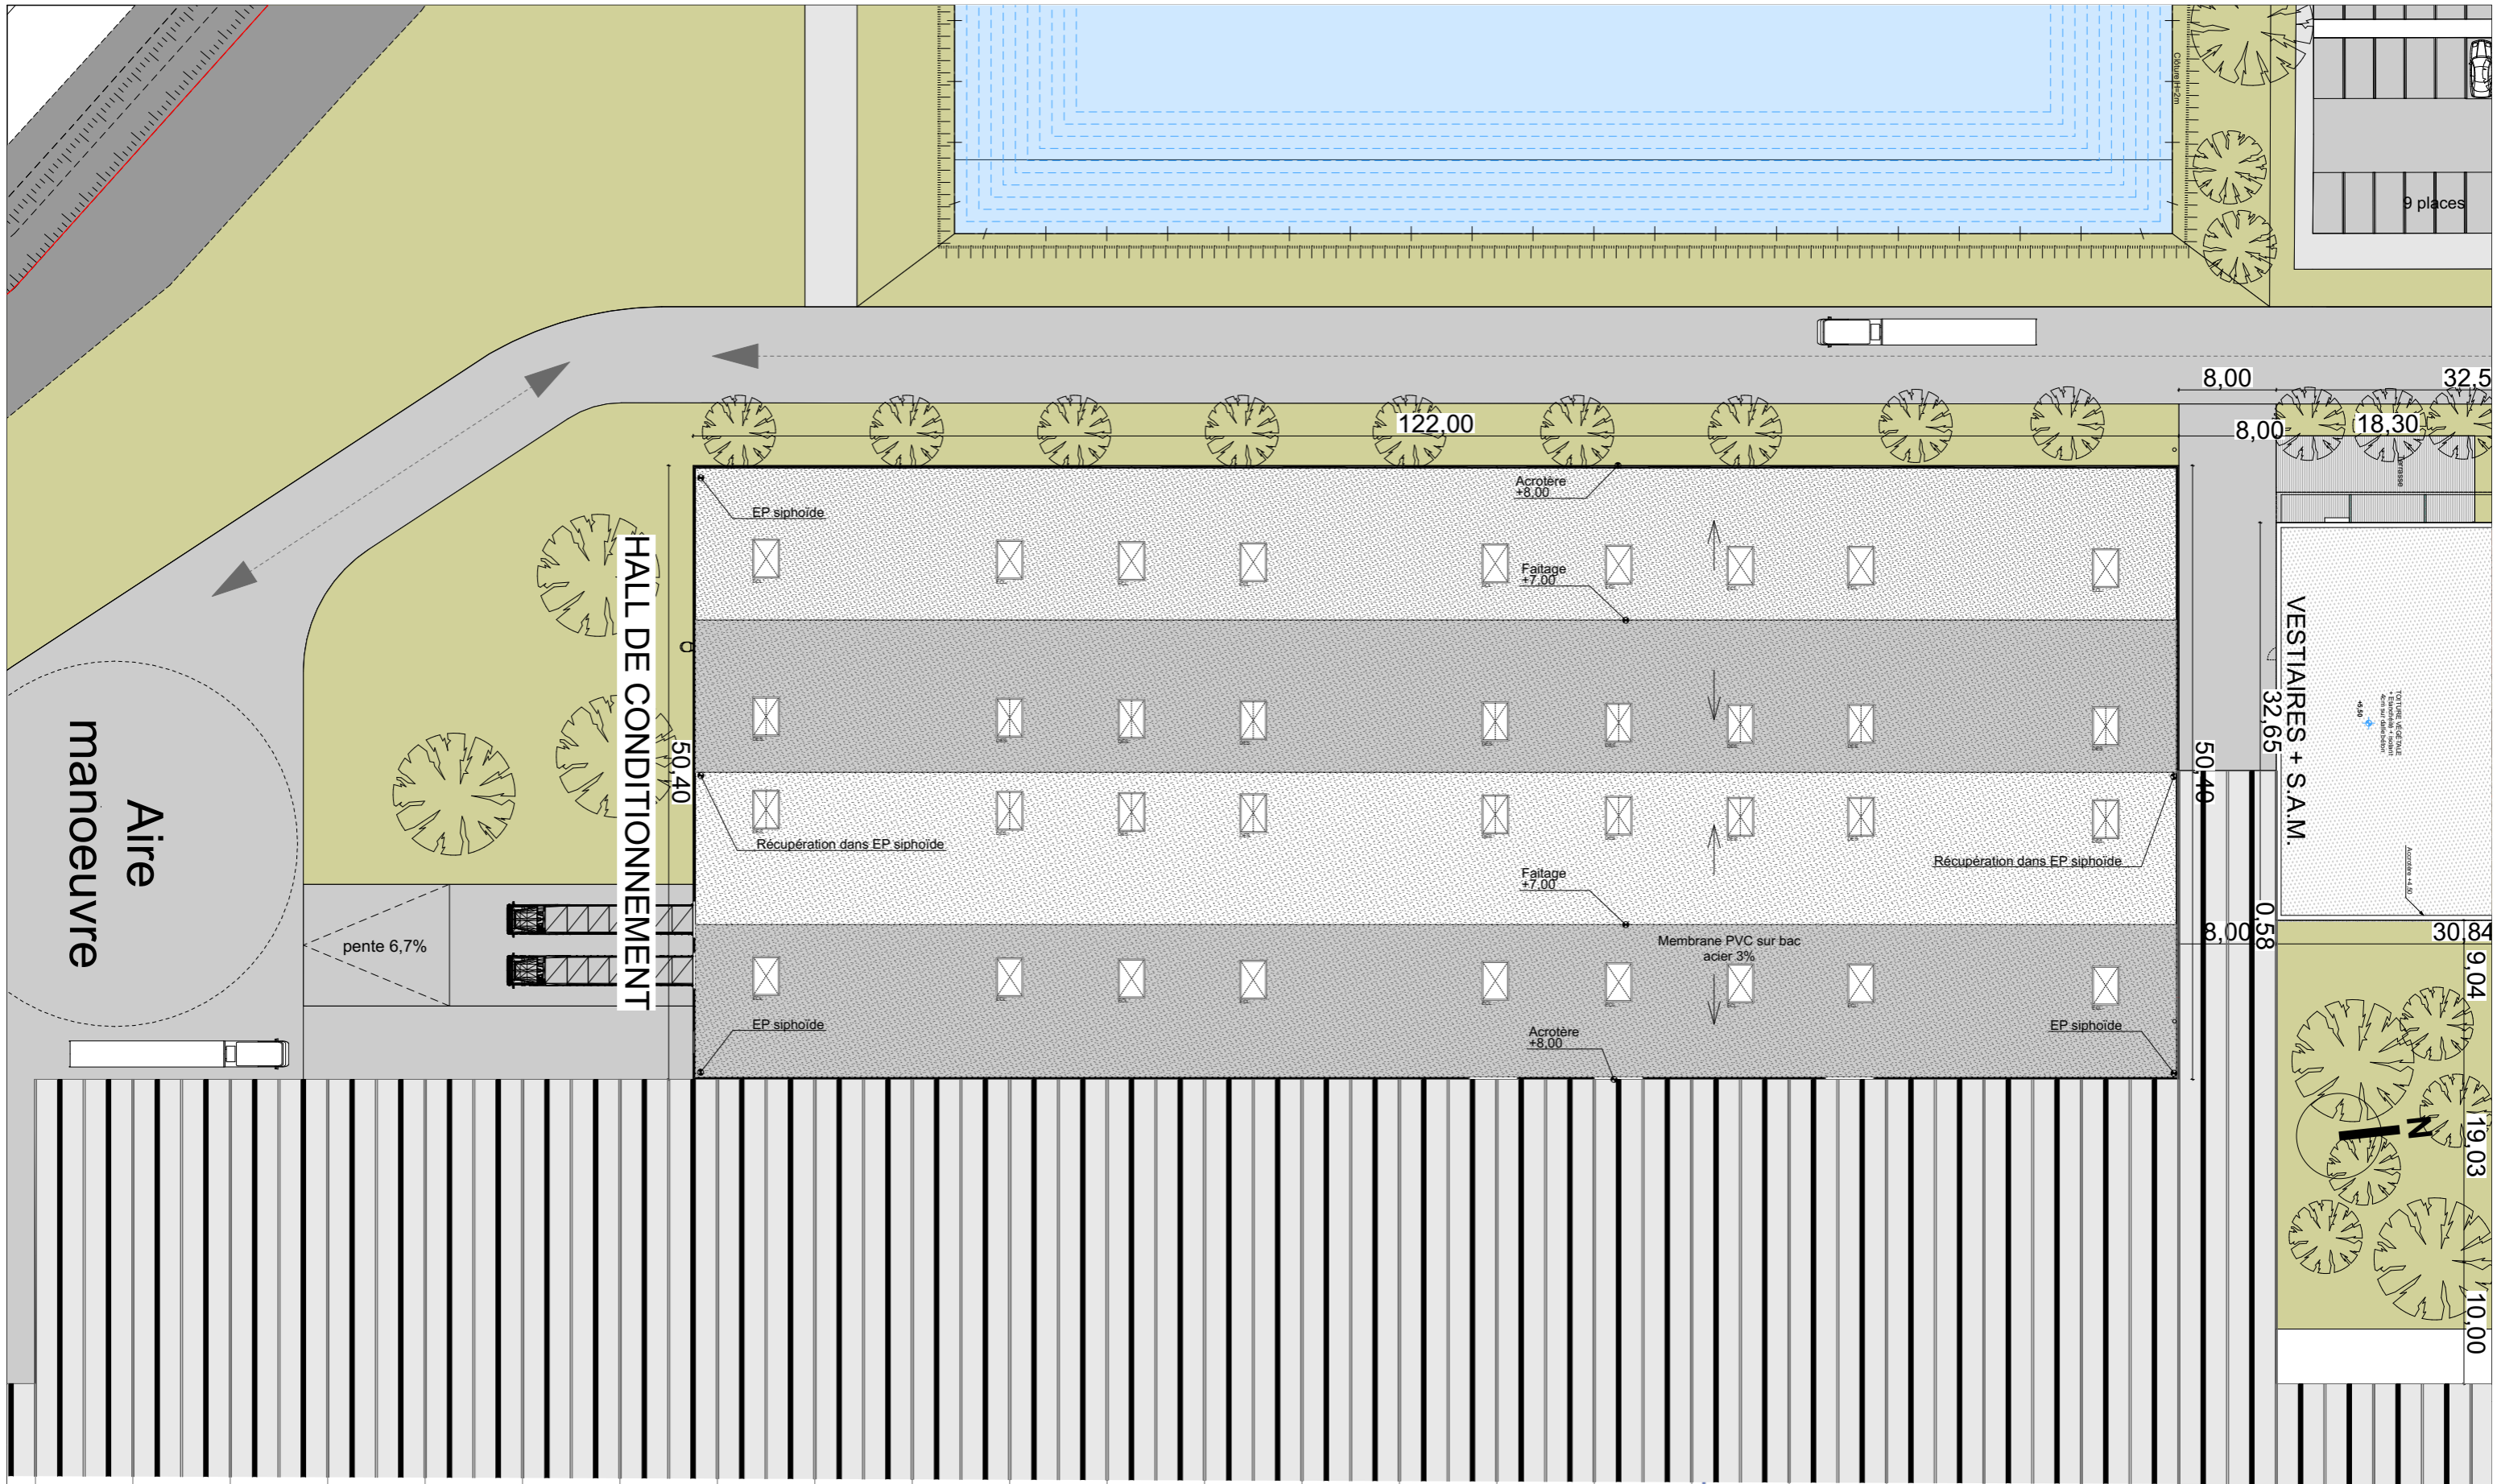

DOSSIER	PHASE	DATE
591	PC	06 Octobre 2020
PLAN	INDICE	ECHELLE
PC05.03c	A	1/500