

Les Maraichers du Val de Sioule

18 rue des Bouillots  
03500 BAYET


**SERRES HORTICOLES DE BAYET**

ROUTE DÉPARTEMENTALE 2009  
LES ARDILLONS  
03500 BAYET


Modifications	

DOSSIER <b>591</b>	PHASE <b>PC</b>	DATE 06 Octobre 2020
PLAN PC 05.04	INDICE A	ECHELLE

**Bâtiment CHAUFFERIE**

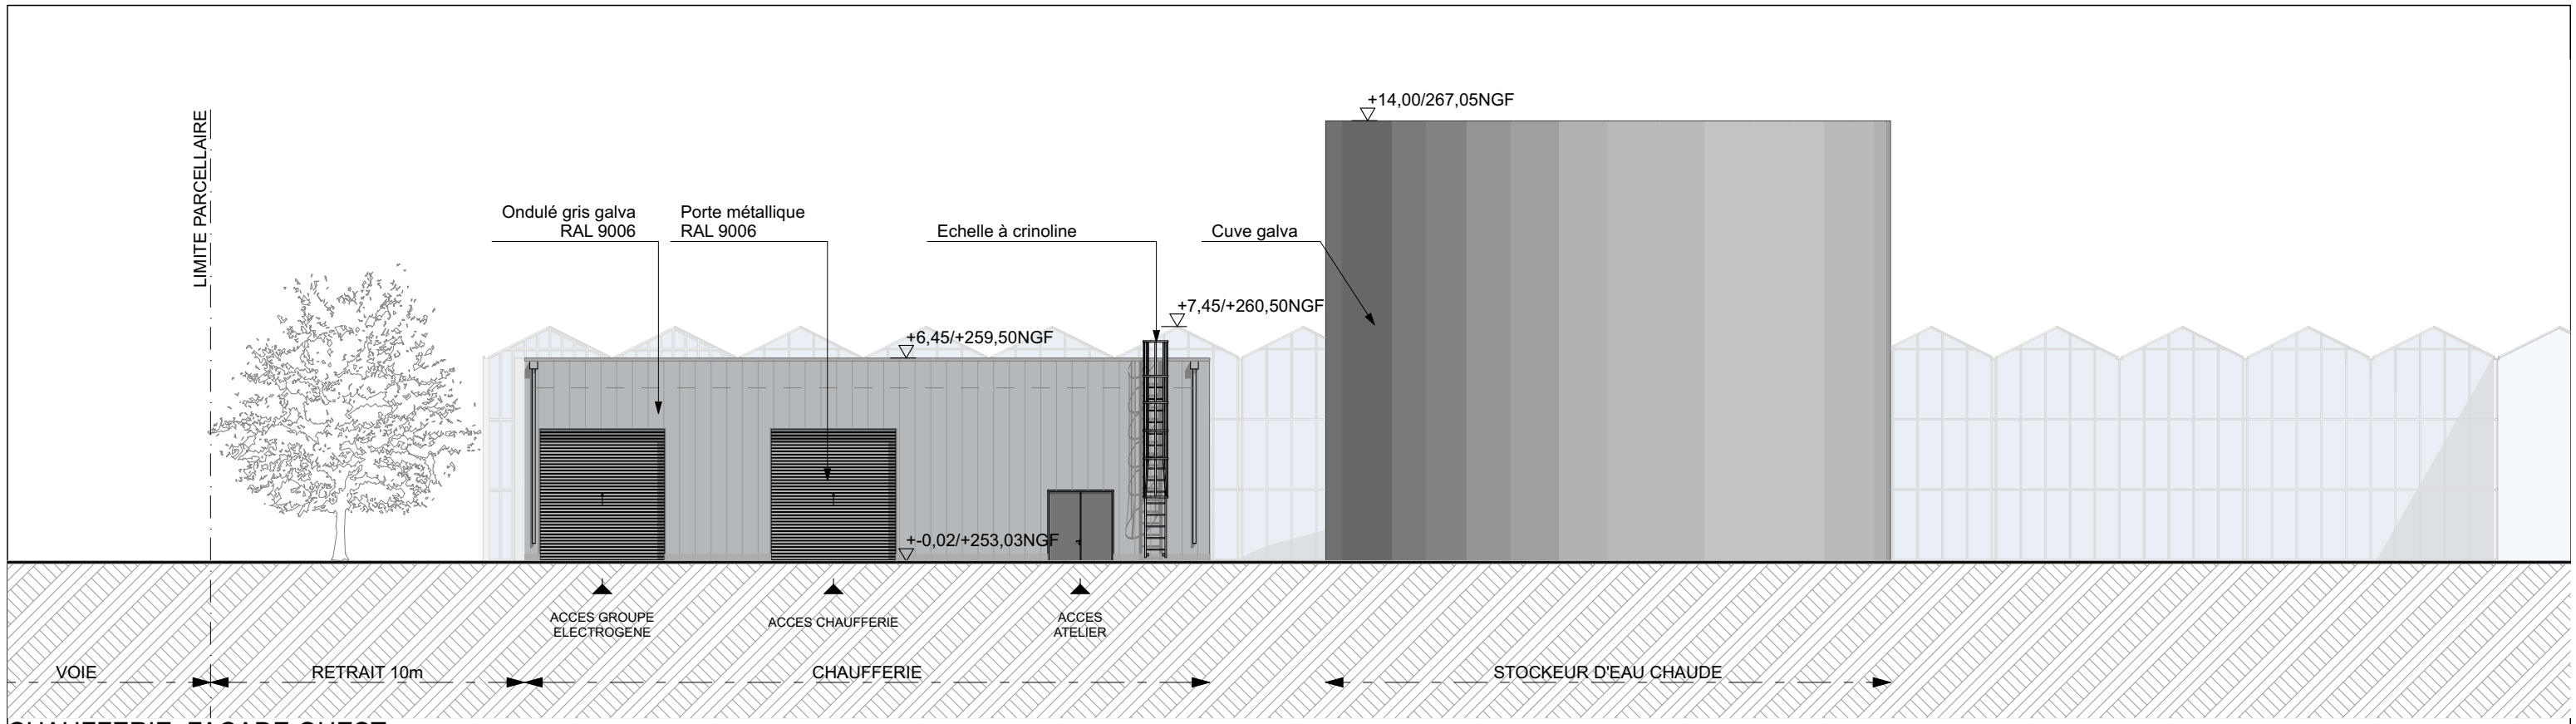CHAUFFERIE\_FAÇADE OUEST

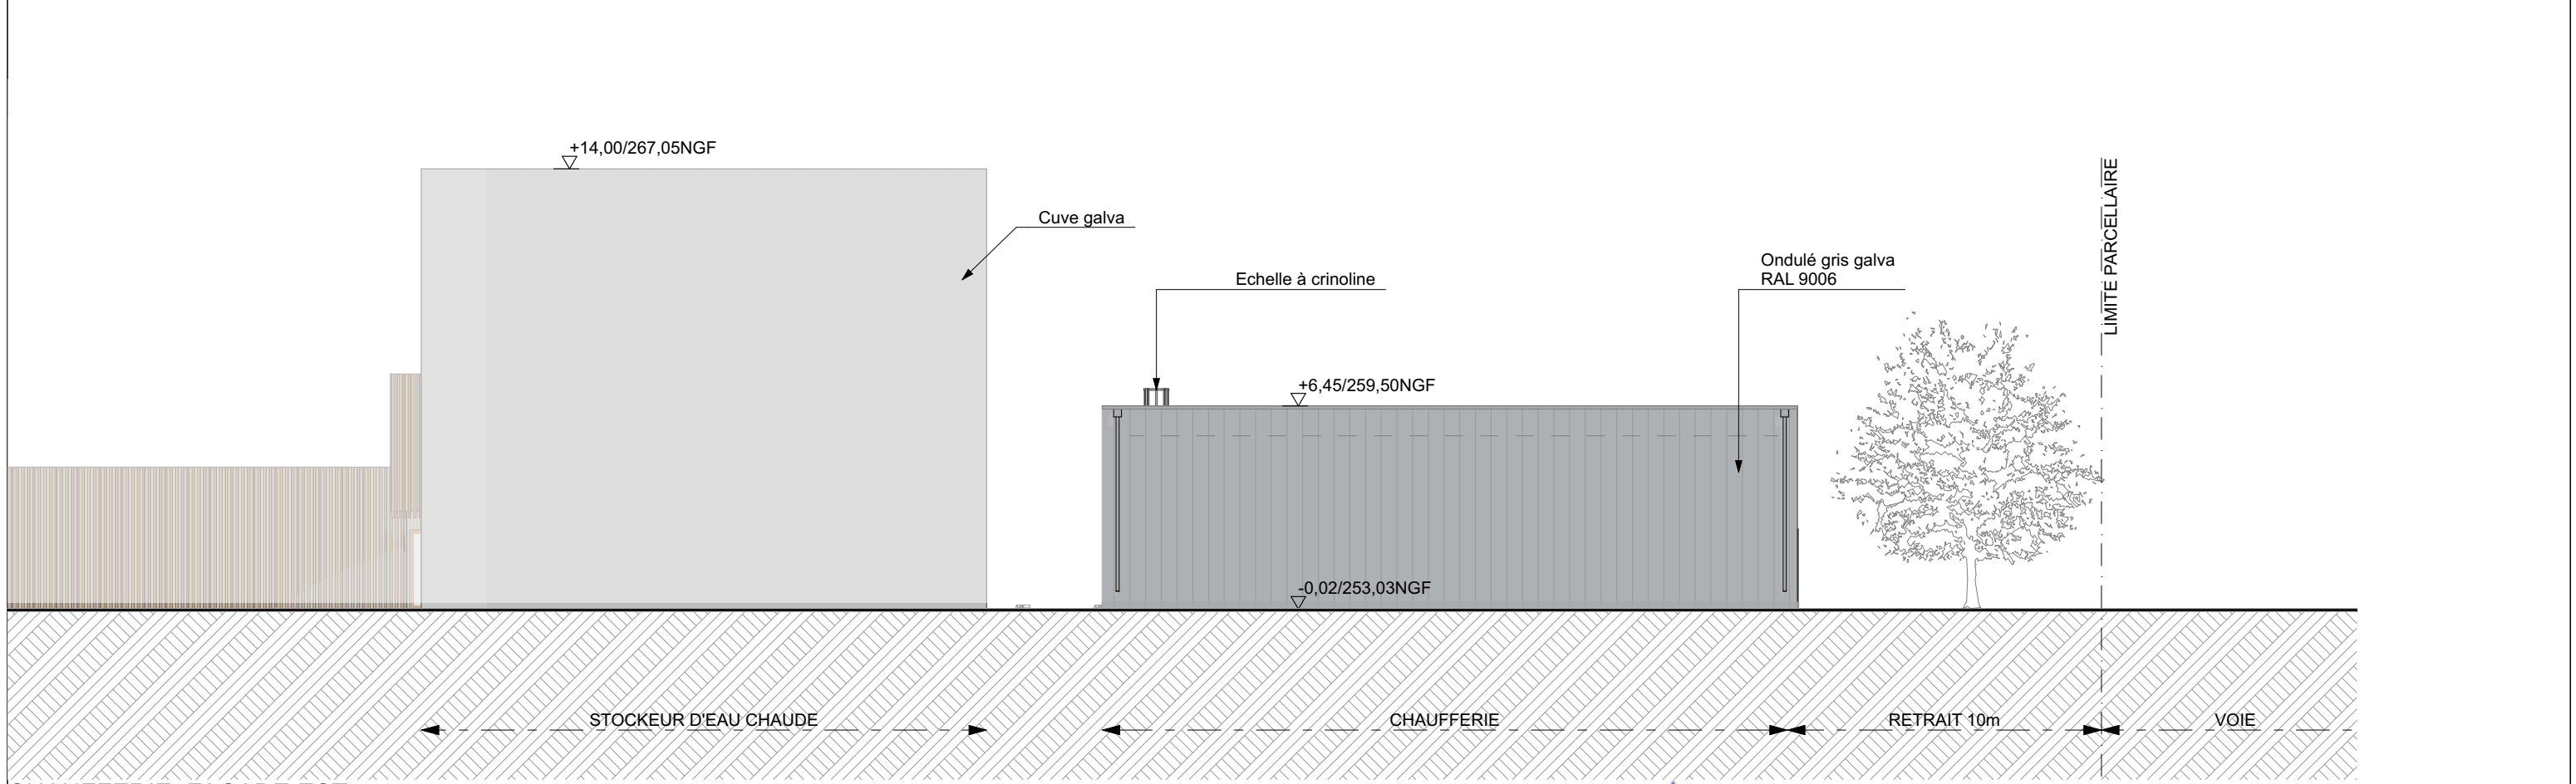

CHAUFFERIE\_FAÇADE EST






**COINET ASSOCIÉS**  
SARL d'Architecture  
6 rue Alfred Kastler  
"La Déferlante"  
17000 LA ROCHELLE  
(+33) 5 46 45 14 01  
cointetassocies@cointet-architecte.fr

**Les Maraichers du Val de Sioule**  
18 rue des Bouillots  
03500 BAYET


**SERRES HORTICOLES DE BAYET**  
LES ARDILLONS  
ROUTE DÉPARTEMENTALE 2009  
03500 BAYET

**CH - Façades Ouest et Est**

DOSSIER	PHASE	DATE
591	PC	06 Octobre 2020
PLAN	INDICE	ECHELLE
PC05.04a	A	1/200

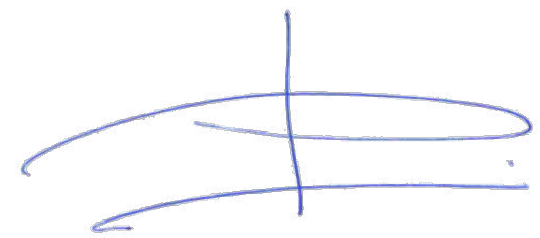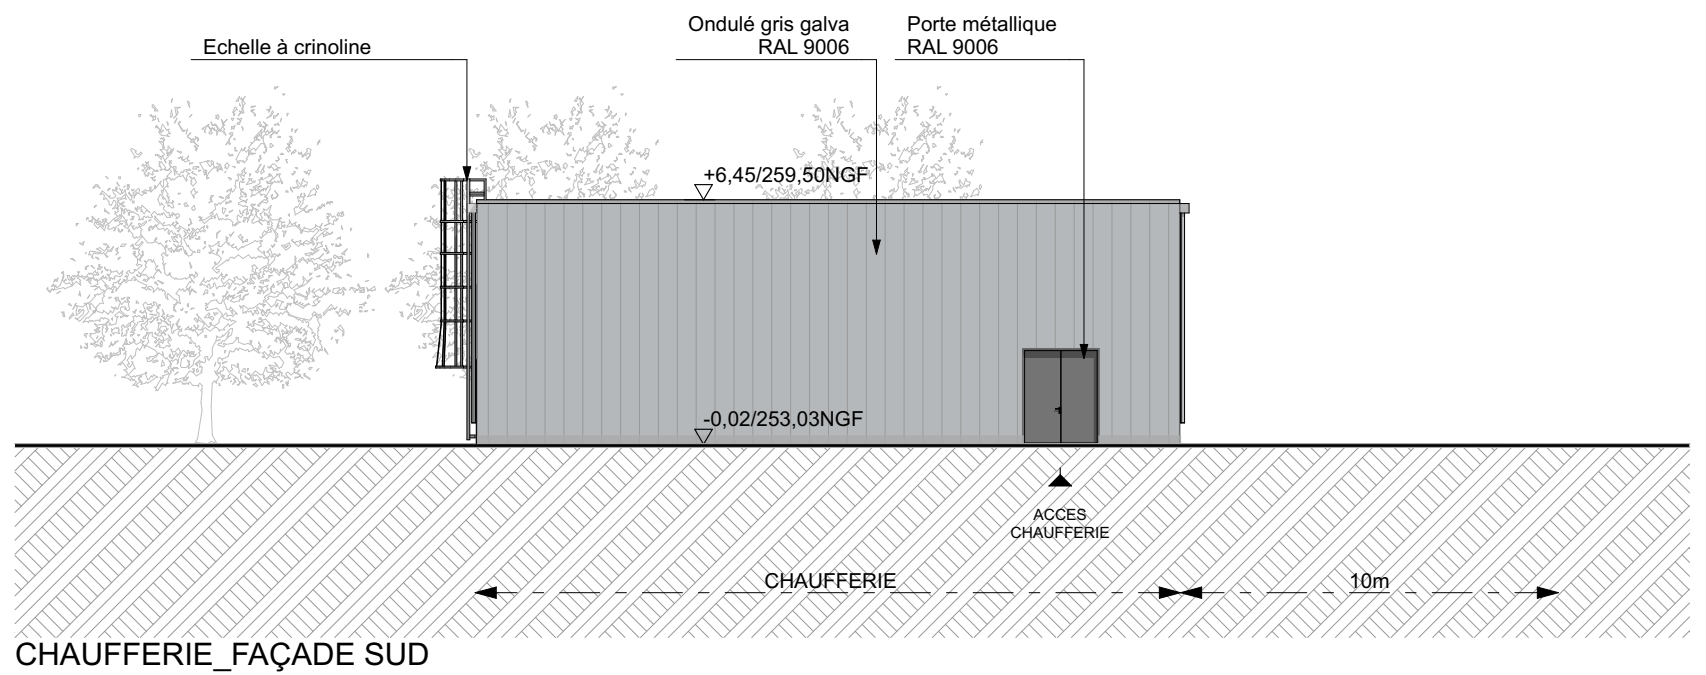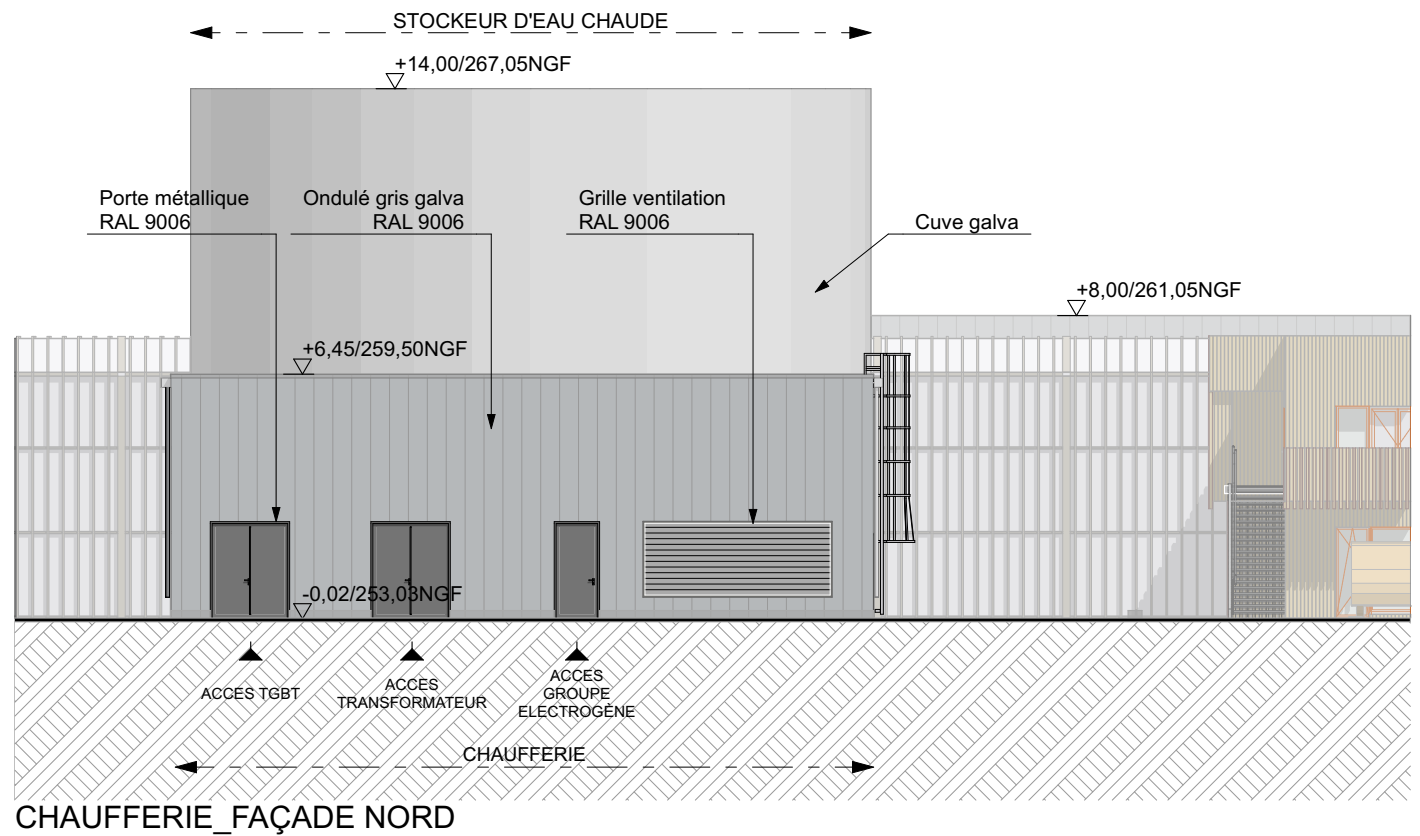

DOSSIER	PHASE	DATE
591	PC	06 Octobre 2020
PLAN	INDICE	ECHELLE
PC05.04b	A	1/200

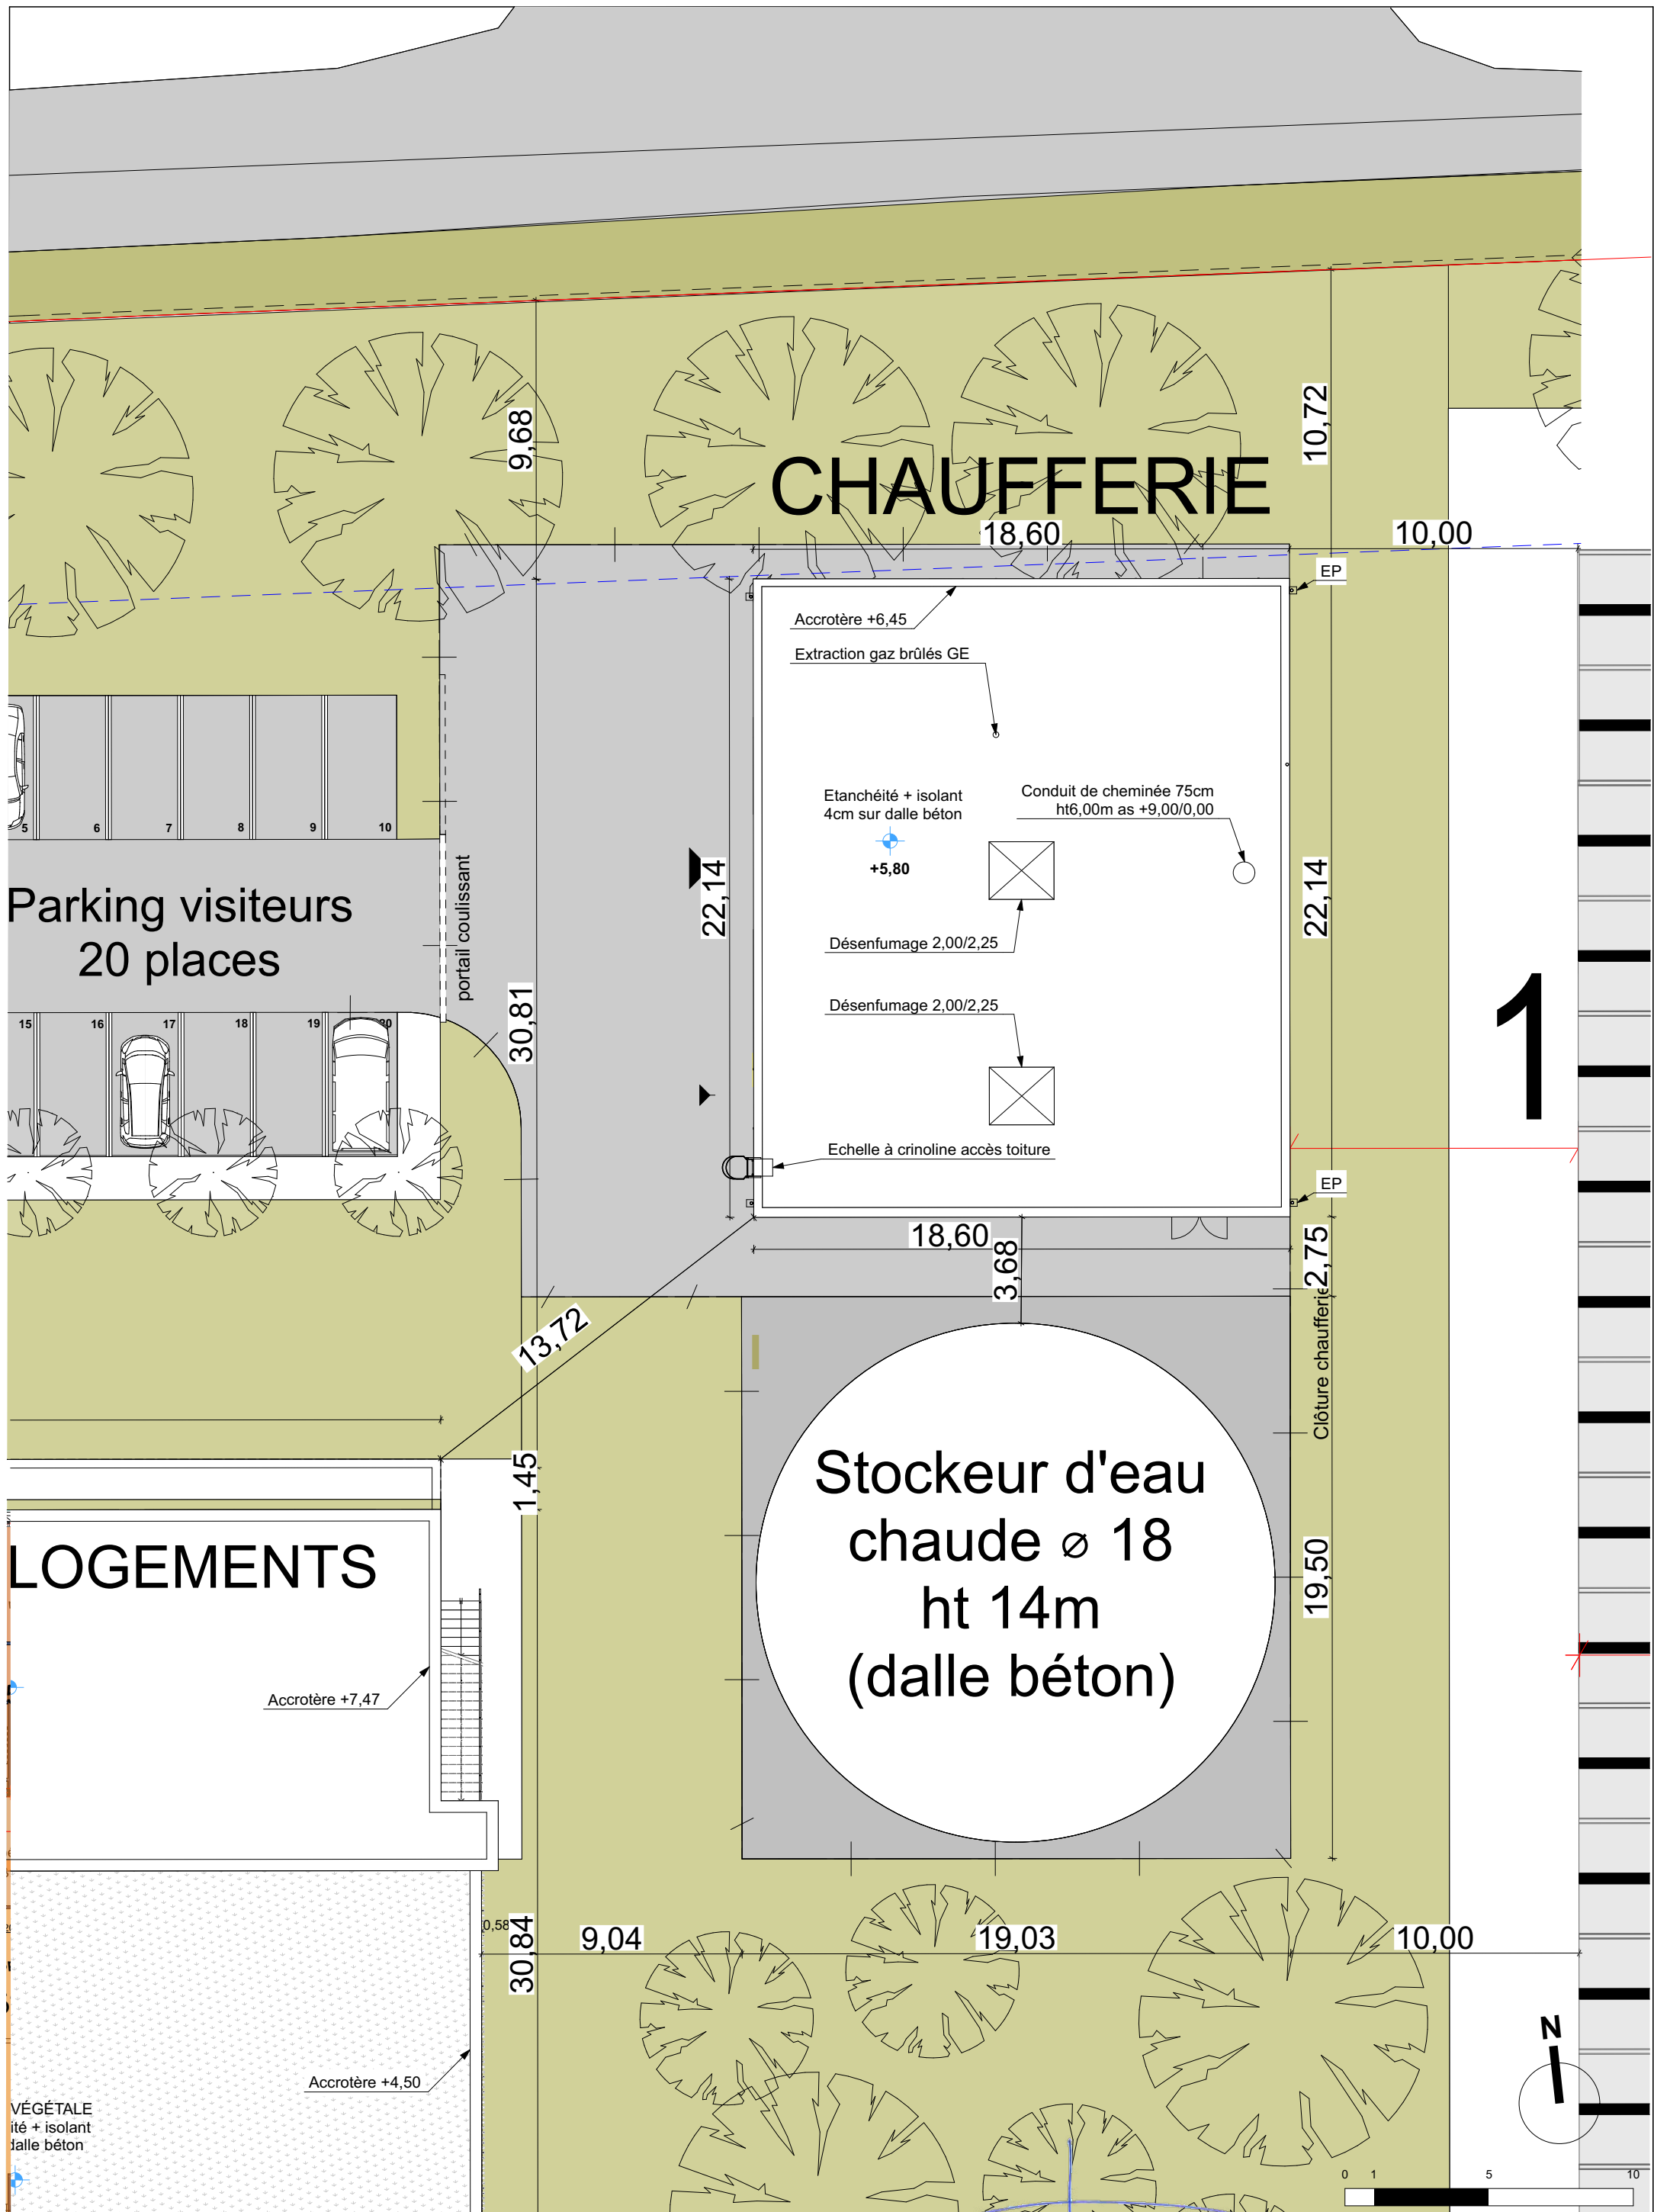

# CHAUFFERIE

Stockeur d'eau  
chaude ø 18  
ht 14m  
(dalle béton)

Parking visiteurs  
20 places

LOGEMENTS

VÉGÉTALE  
ité + isolant  
dalle béton

**COINET ASSOCIÉS**  
SARL d'Architecture

6 rue Alfred Kastler  
"La Déferlante"  
17000 LA ROCHELLE  
(+33) 5 46 45 14 01  
coinetassocies@coinet-architecte.fr

**Les Maraichers du Val de Sioule**  
18 rue des Bouillots  
03500 BAYET

**SERRES HORTICOLES DE BAYET**  
LES ARDILLONS  
ROUTE DÉPARTEMENTALE 2009  
03500 BAYET

**CH - Plan de toiture**

DOSSIER	PHASE	DATE
591	PC	06/10/20
PLAN	INDICE	ECHELLE
PC05.04c	A	1/200