

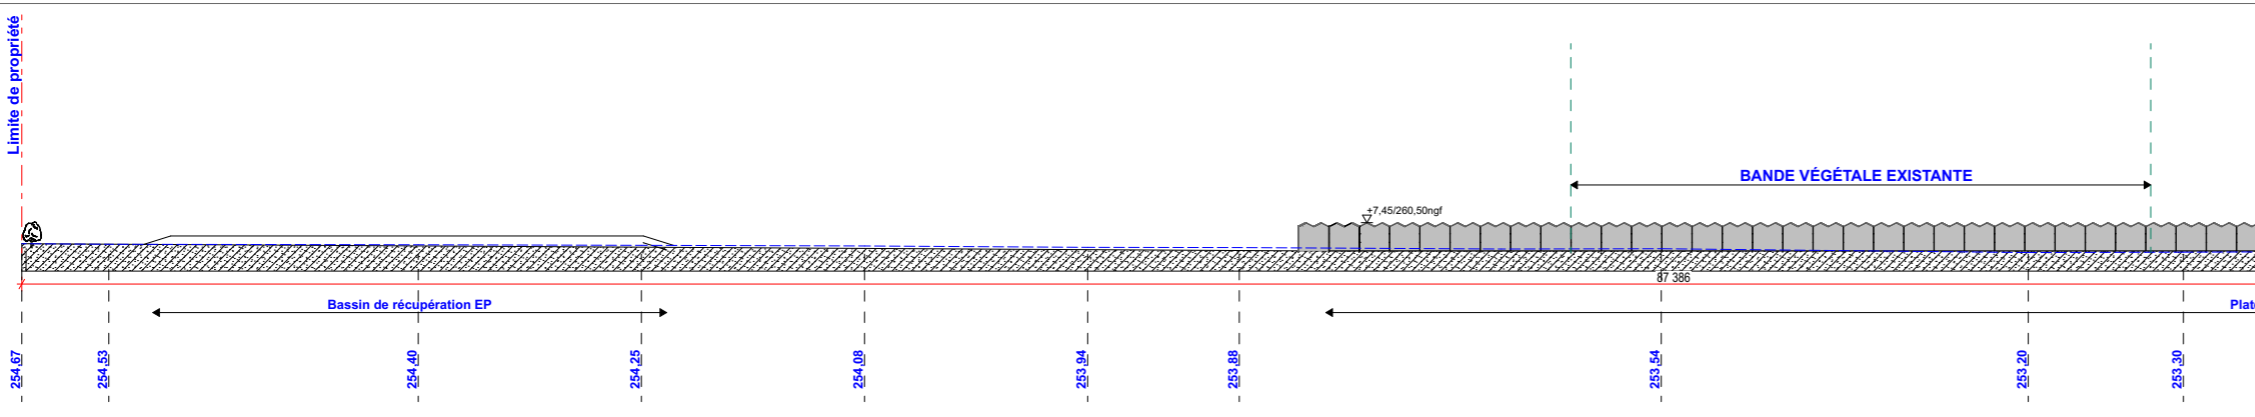
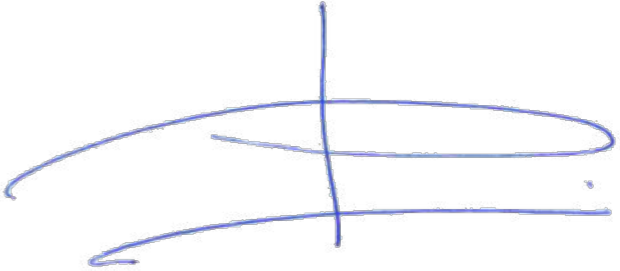


AA Coupe PC3.1

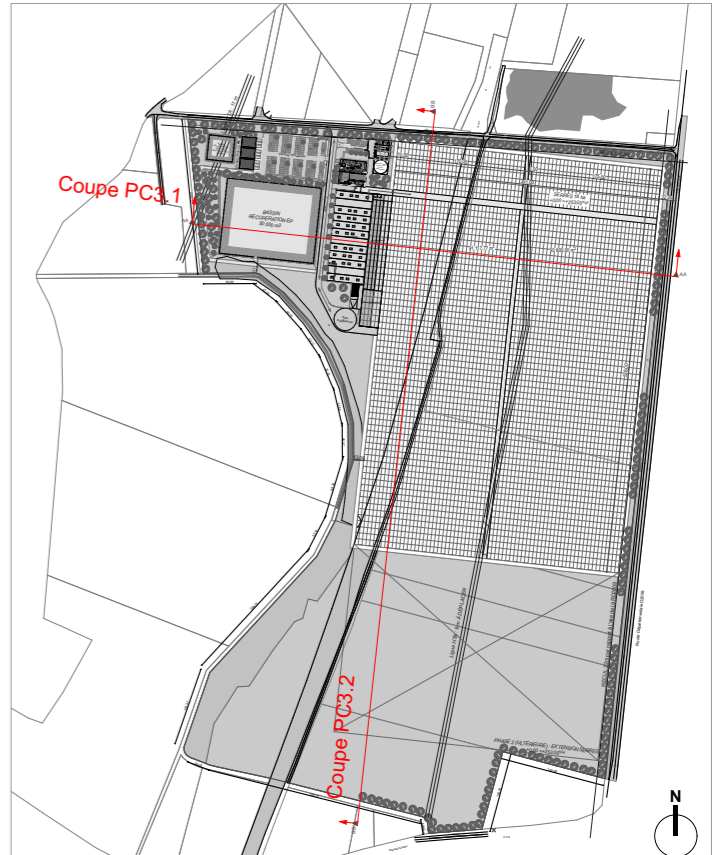

BB Coupe PC3.2

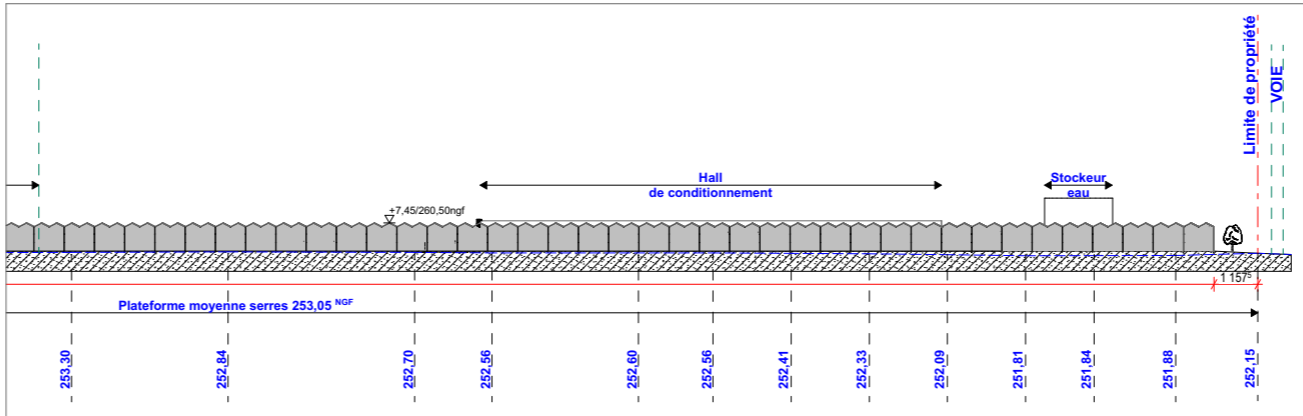

**COINET ASSOCIÉS**  
SARL d'Architecture  
6 rue Alfred Kastler  
"La Déferlante"  
17000 LA ROCHELLE  
(+33) 5 46 45 14 01  
cointetassocies@cointet-architecte.fr

**Les Maraichers du Val de Sioule**  
18 rue des Bouillots  
03500 BAYET

**SERRES HORTICOLES DE BAYET**  
LES ARDILLONS  
ROUTE DÉPARTEMENTALE 2009  
03500 BAYET

**Coupe longitudinale sur le terrain**

DOSSIER	PHASE	DATE
591	PC	07 Octobre 2020
PLAN	INDICE	ECHELLE
PC03	A	1/2000