




MODIFICATIONS - REVISIONS PARTIELLES
MISES A JOUR

1	
2	
3	
4	
5	
6	

- Prescription
Délibération du conseil municipal
du : 11 février 2011
 - Avenant au projet
Délibération du conseil municipal
du : 29 juin 2015
 - Approbation
Délibération du conseil municipal
du :

Plan des réseaux d'assainissement sur le Bourg de BAYET.
source : Larbre Ingénierie, 2014

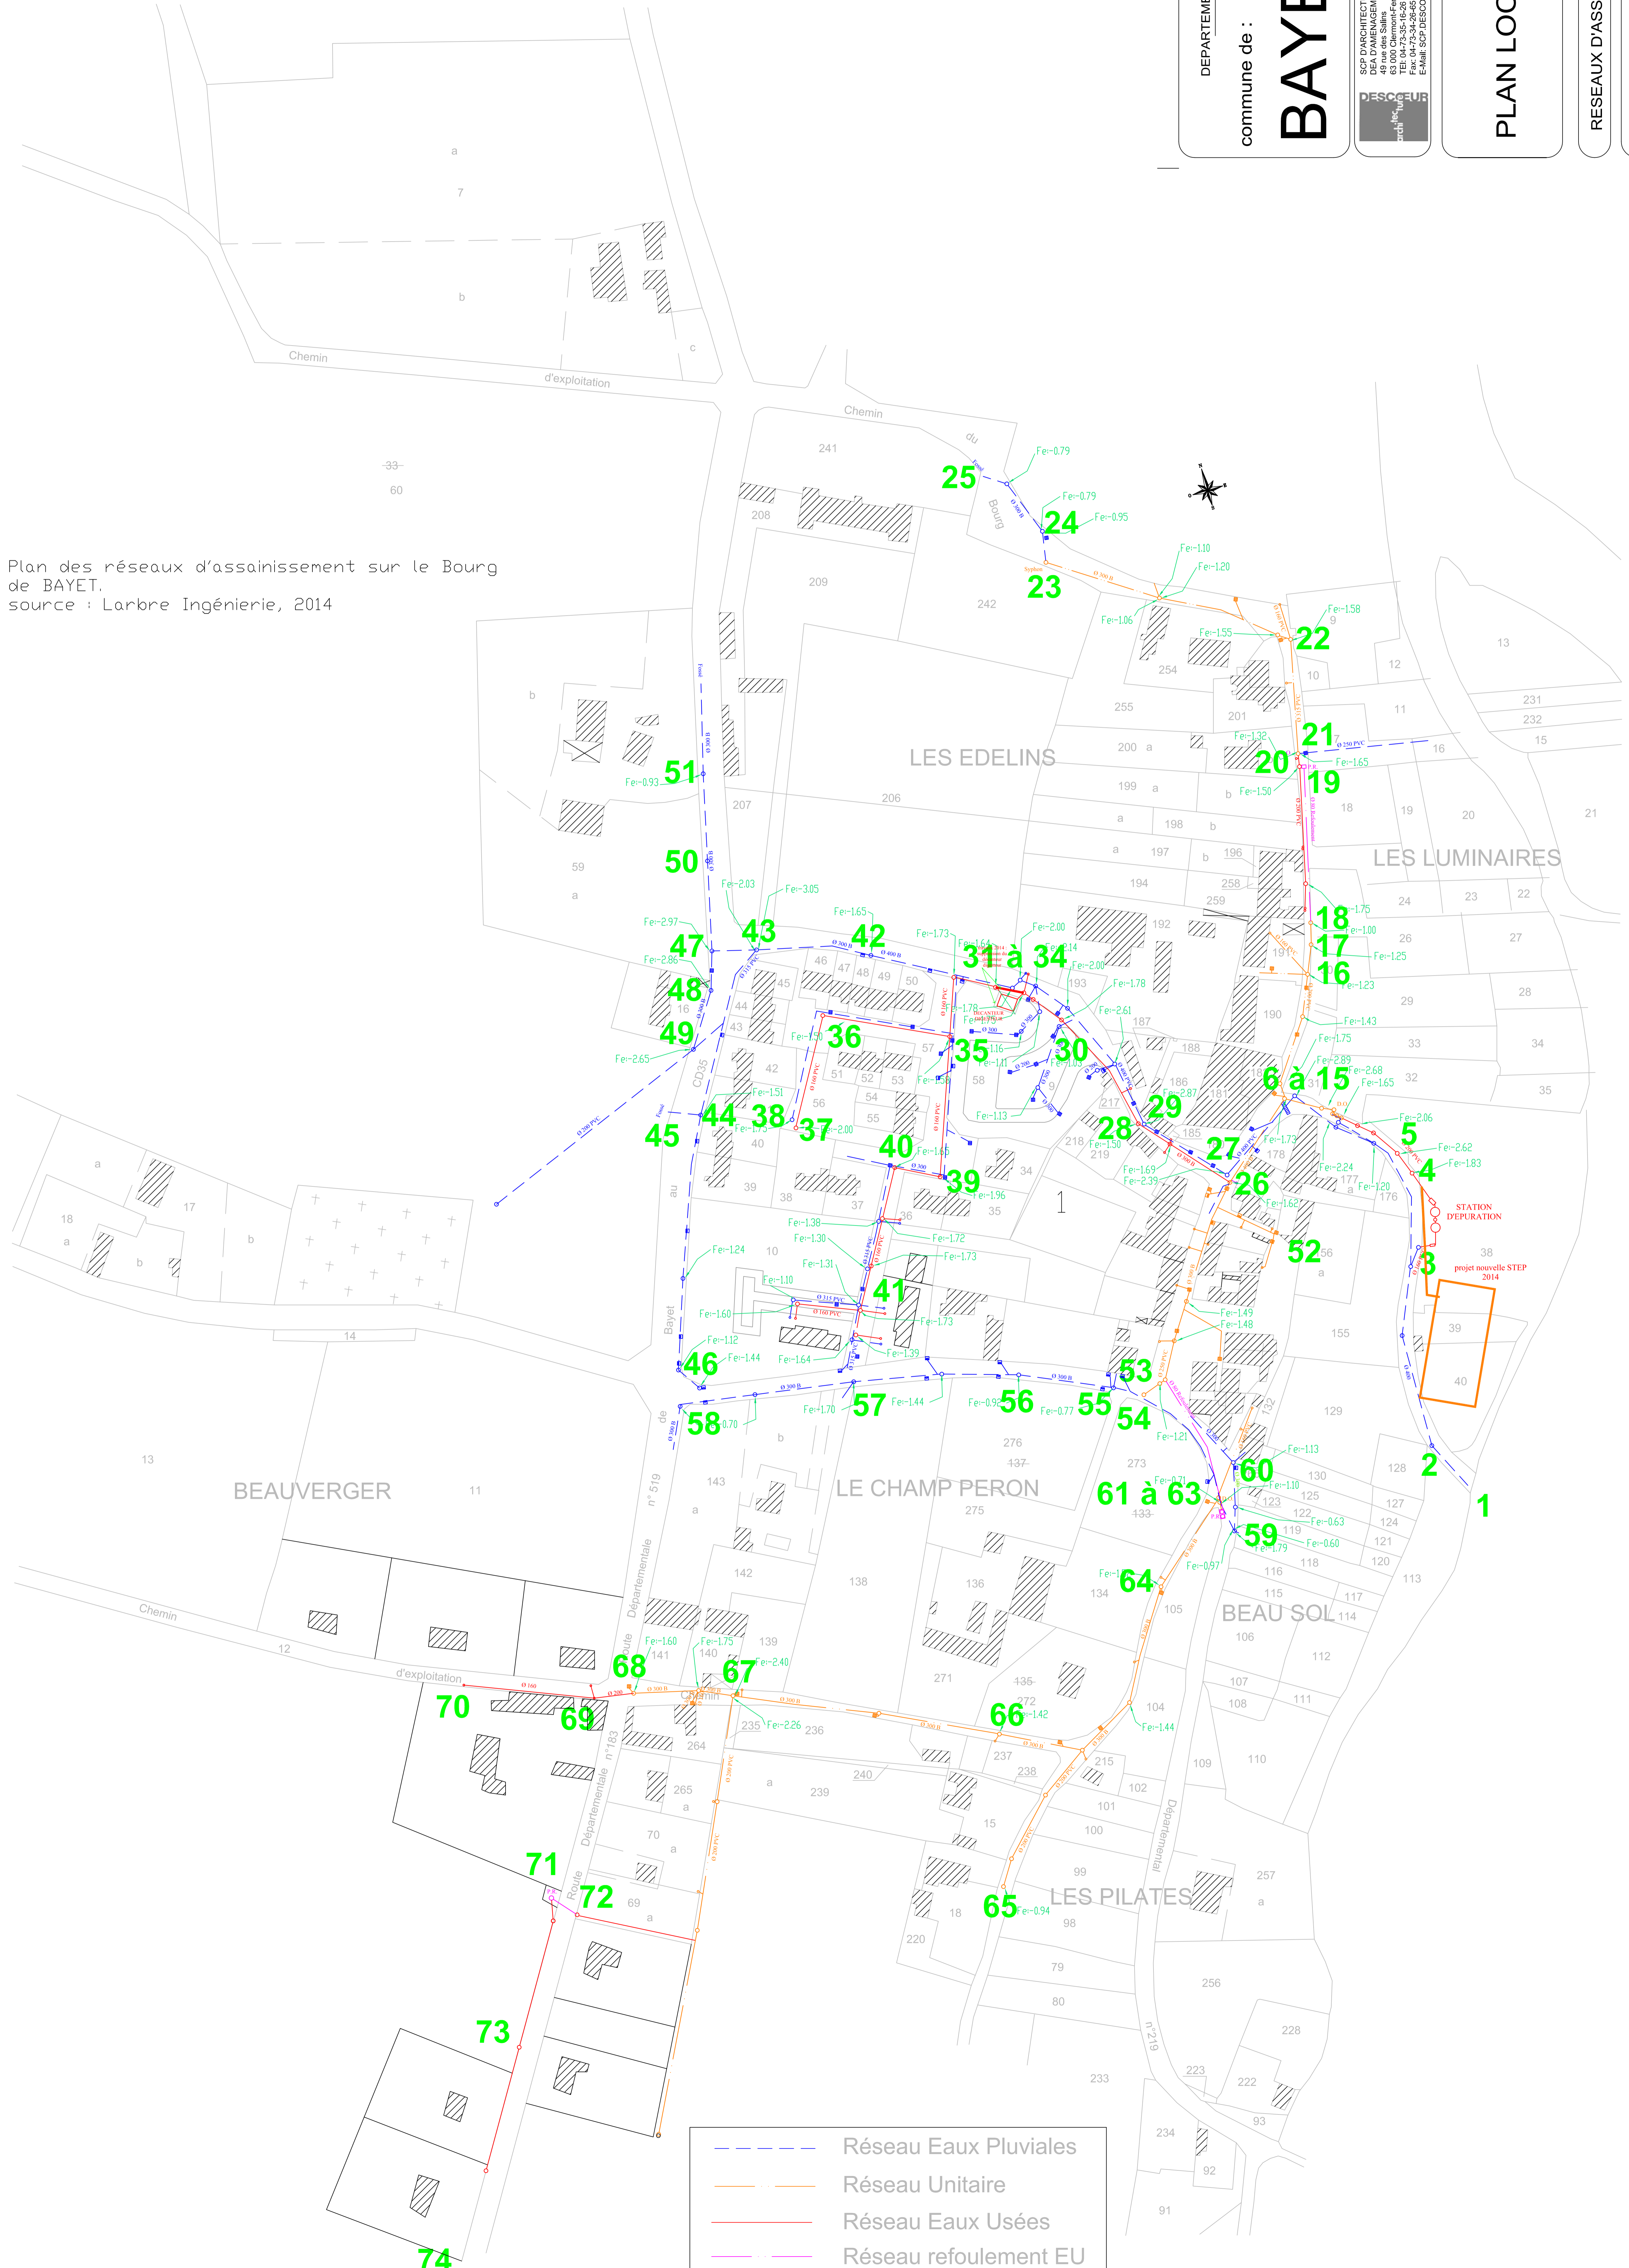

	Réseau Eaux Pluviales
	Réseau Unitaire
	Réseau Eaux Usées
	Réseau refoulement EU